



Фасад 1 Обмерочный чертеж М 1:50

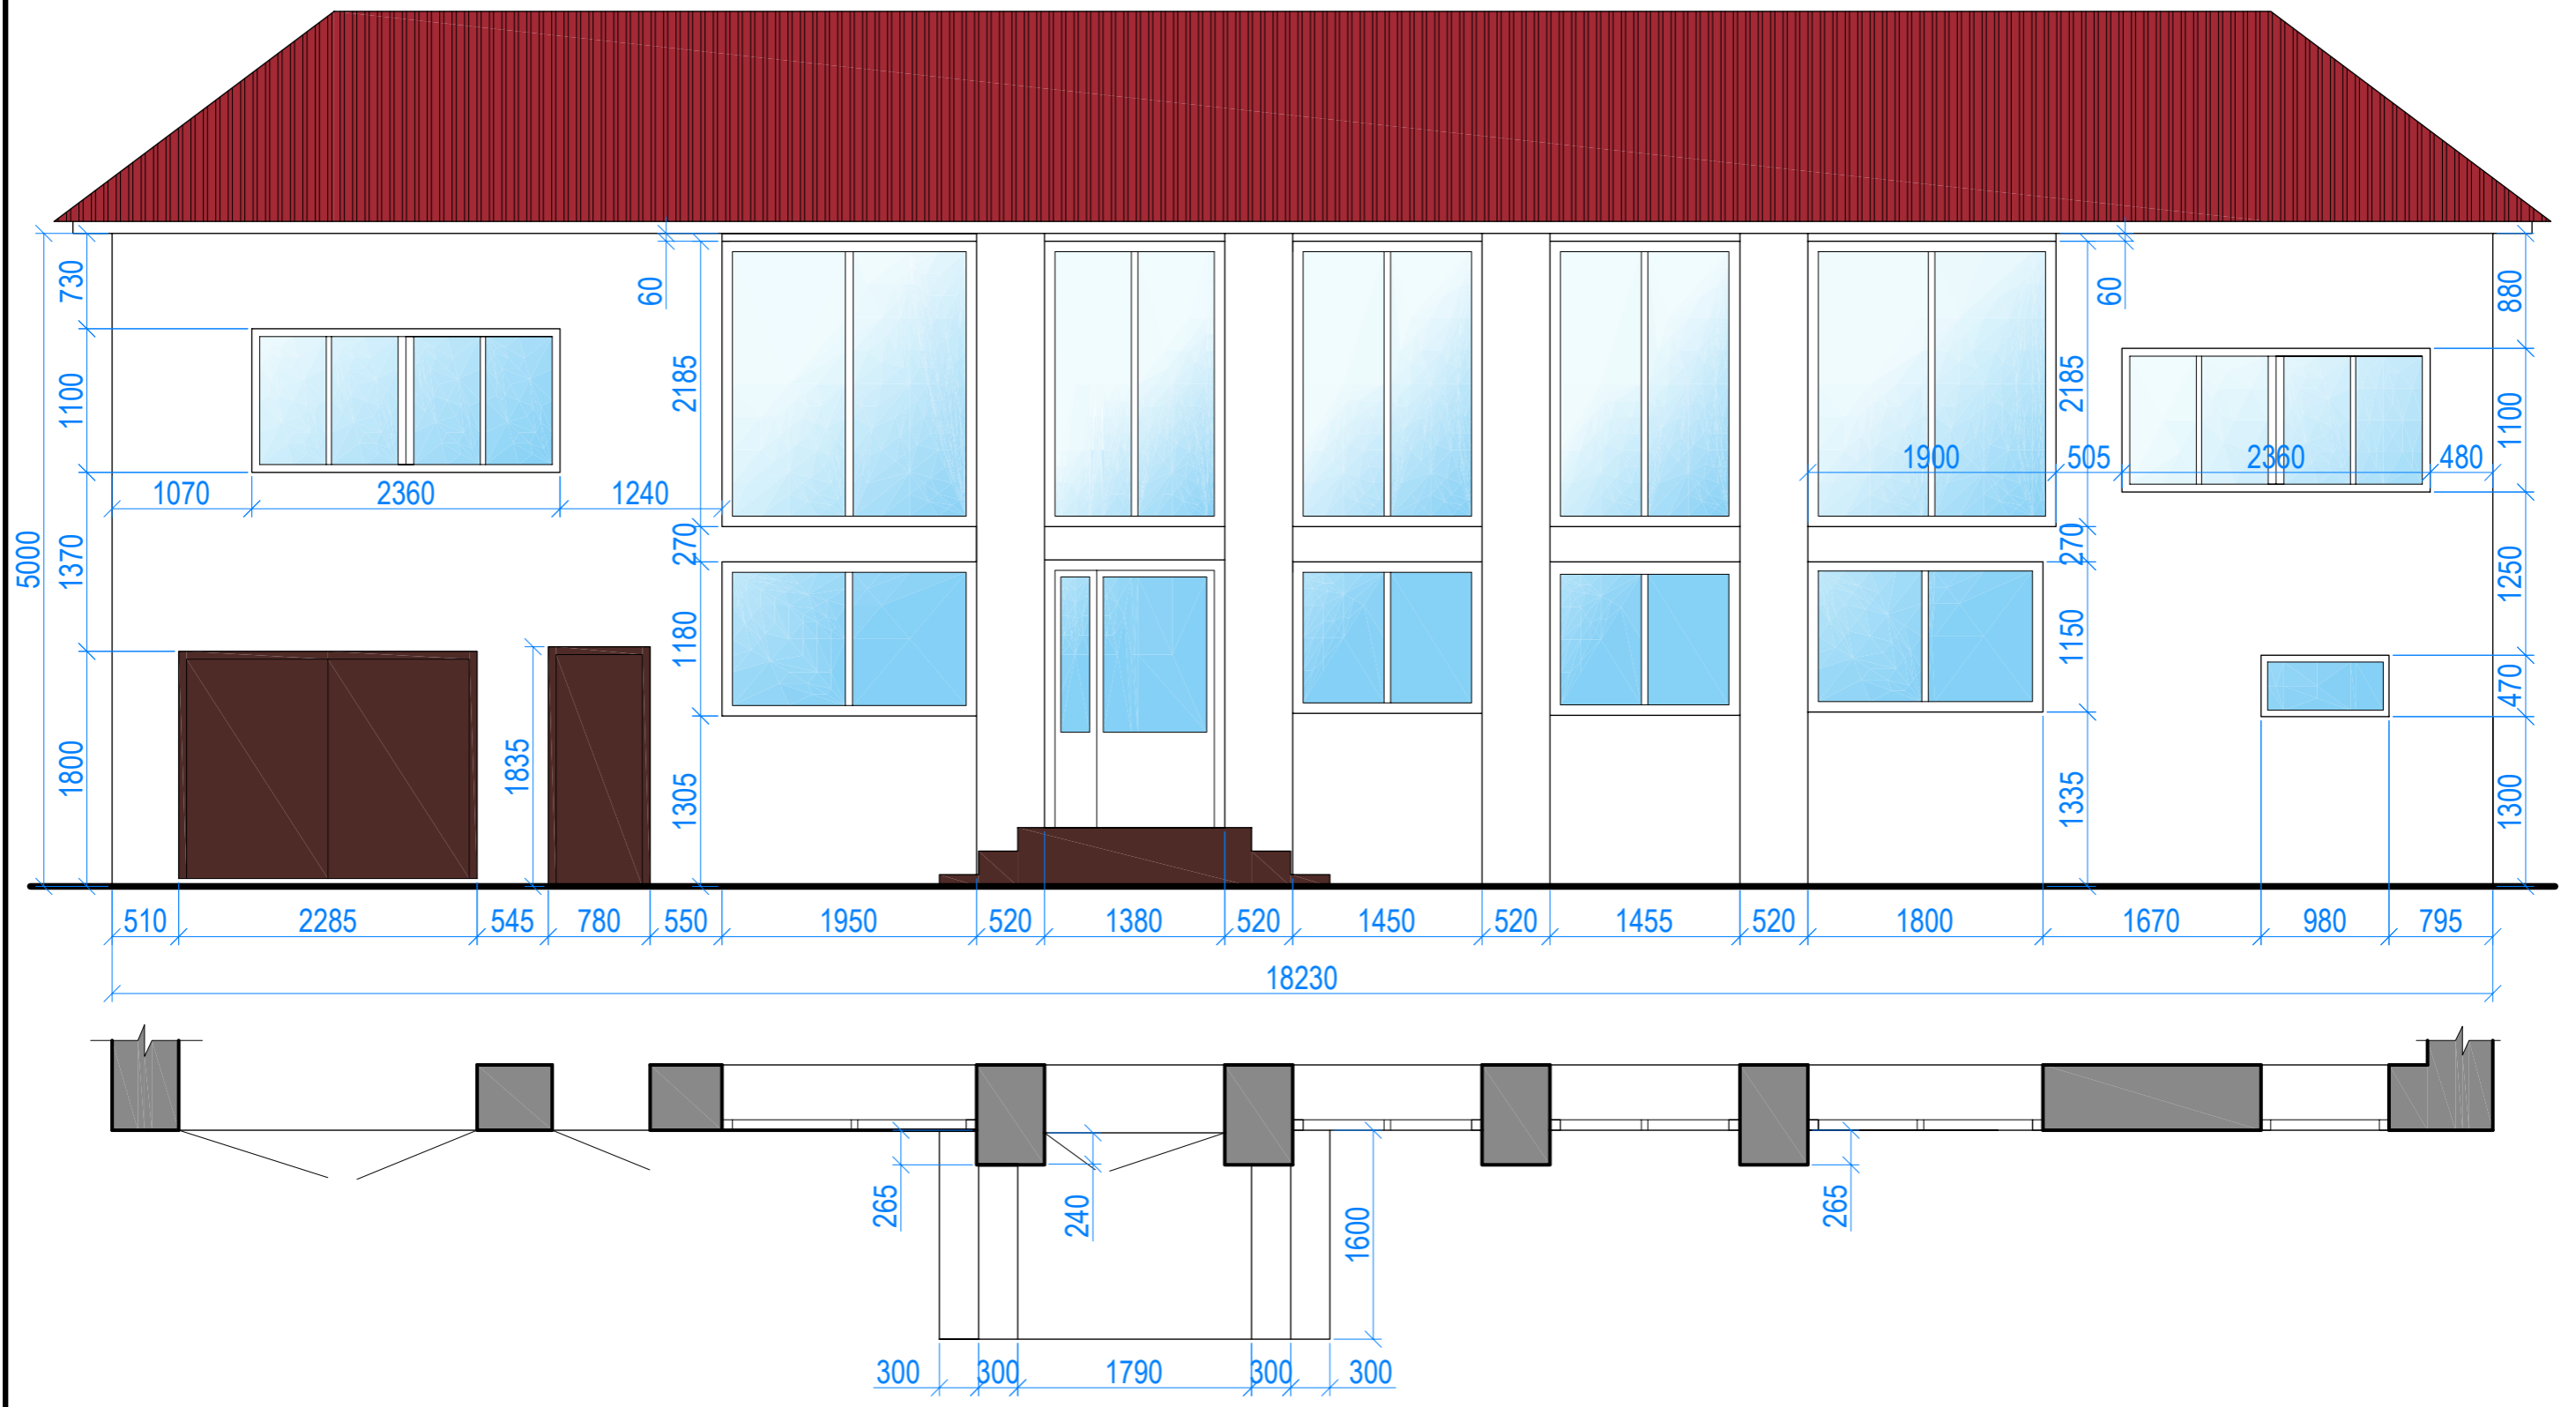


Изм	Кол	№ Документ	Подп	Дата		Лист
Дизайнер						
Заказчик						

Фасад 2 Обмерочный чертеж М 1:50

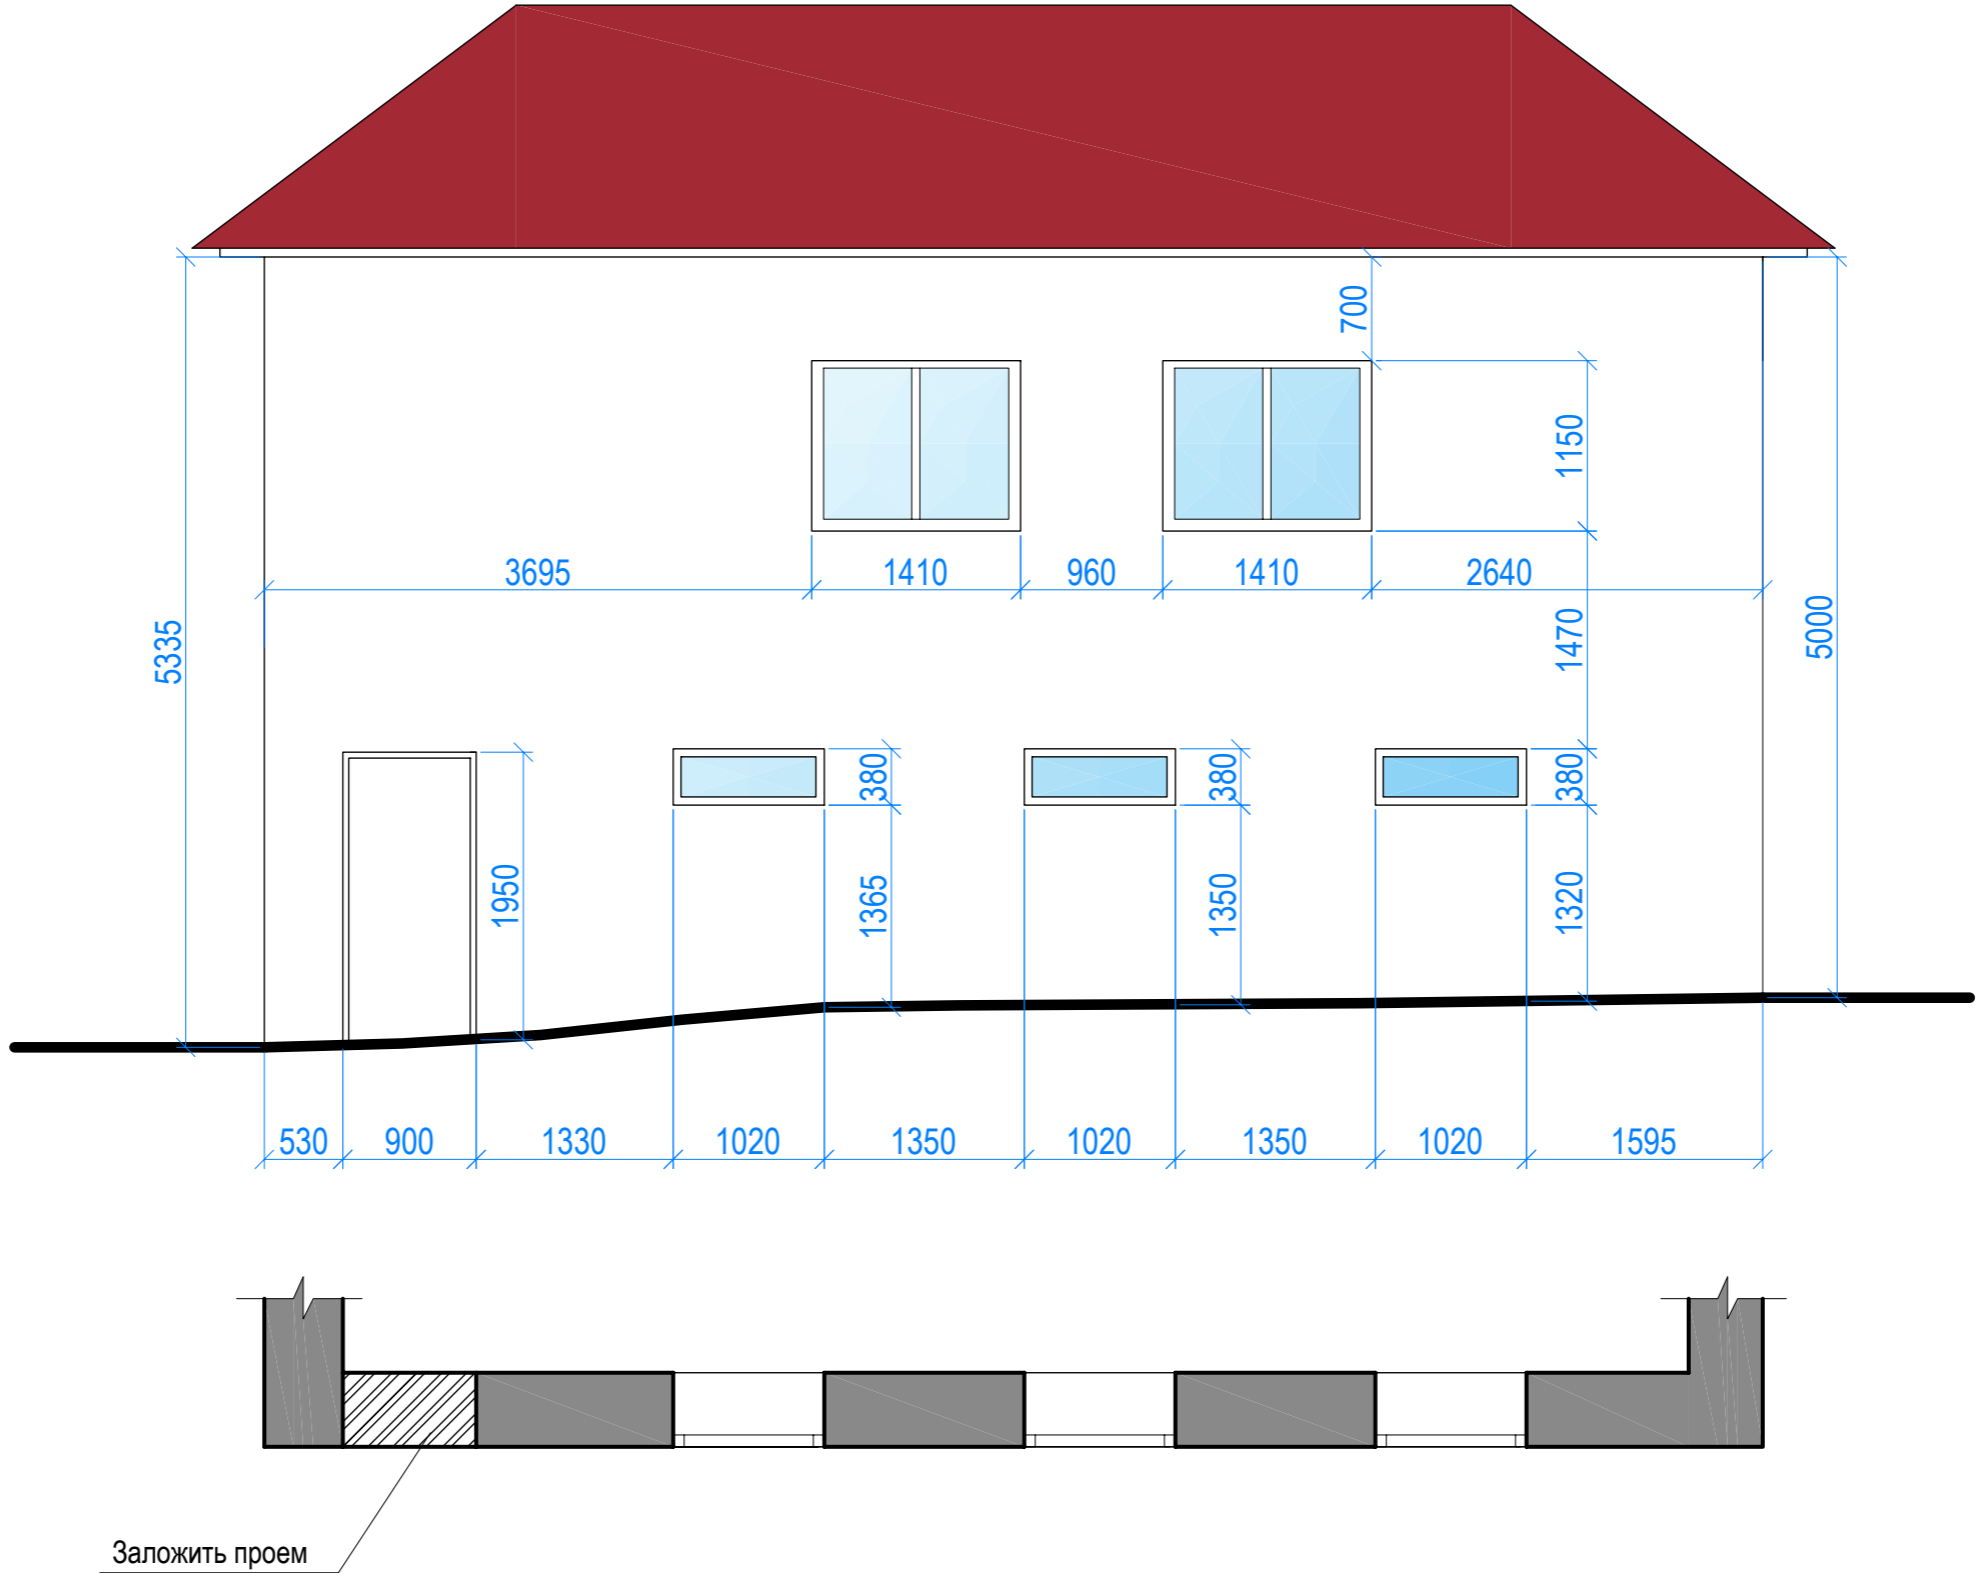


Изм	Кол	№ Документ	Подп	Дата	Лист
Дизайнер					
Заказчик					

Фасад 3 Обмерочный чертеж М 1:50

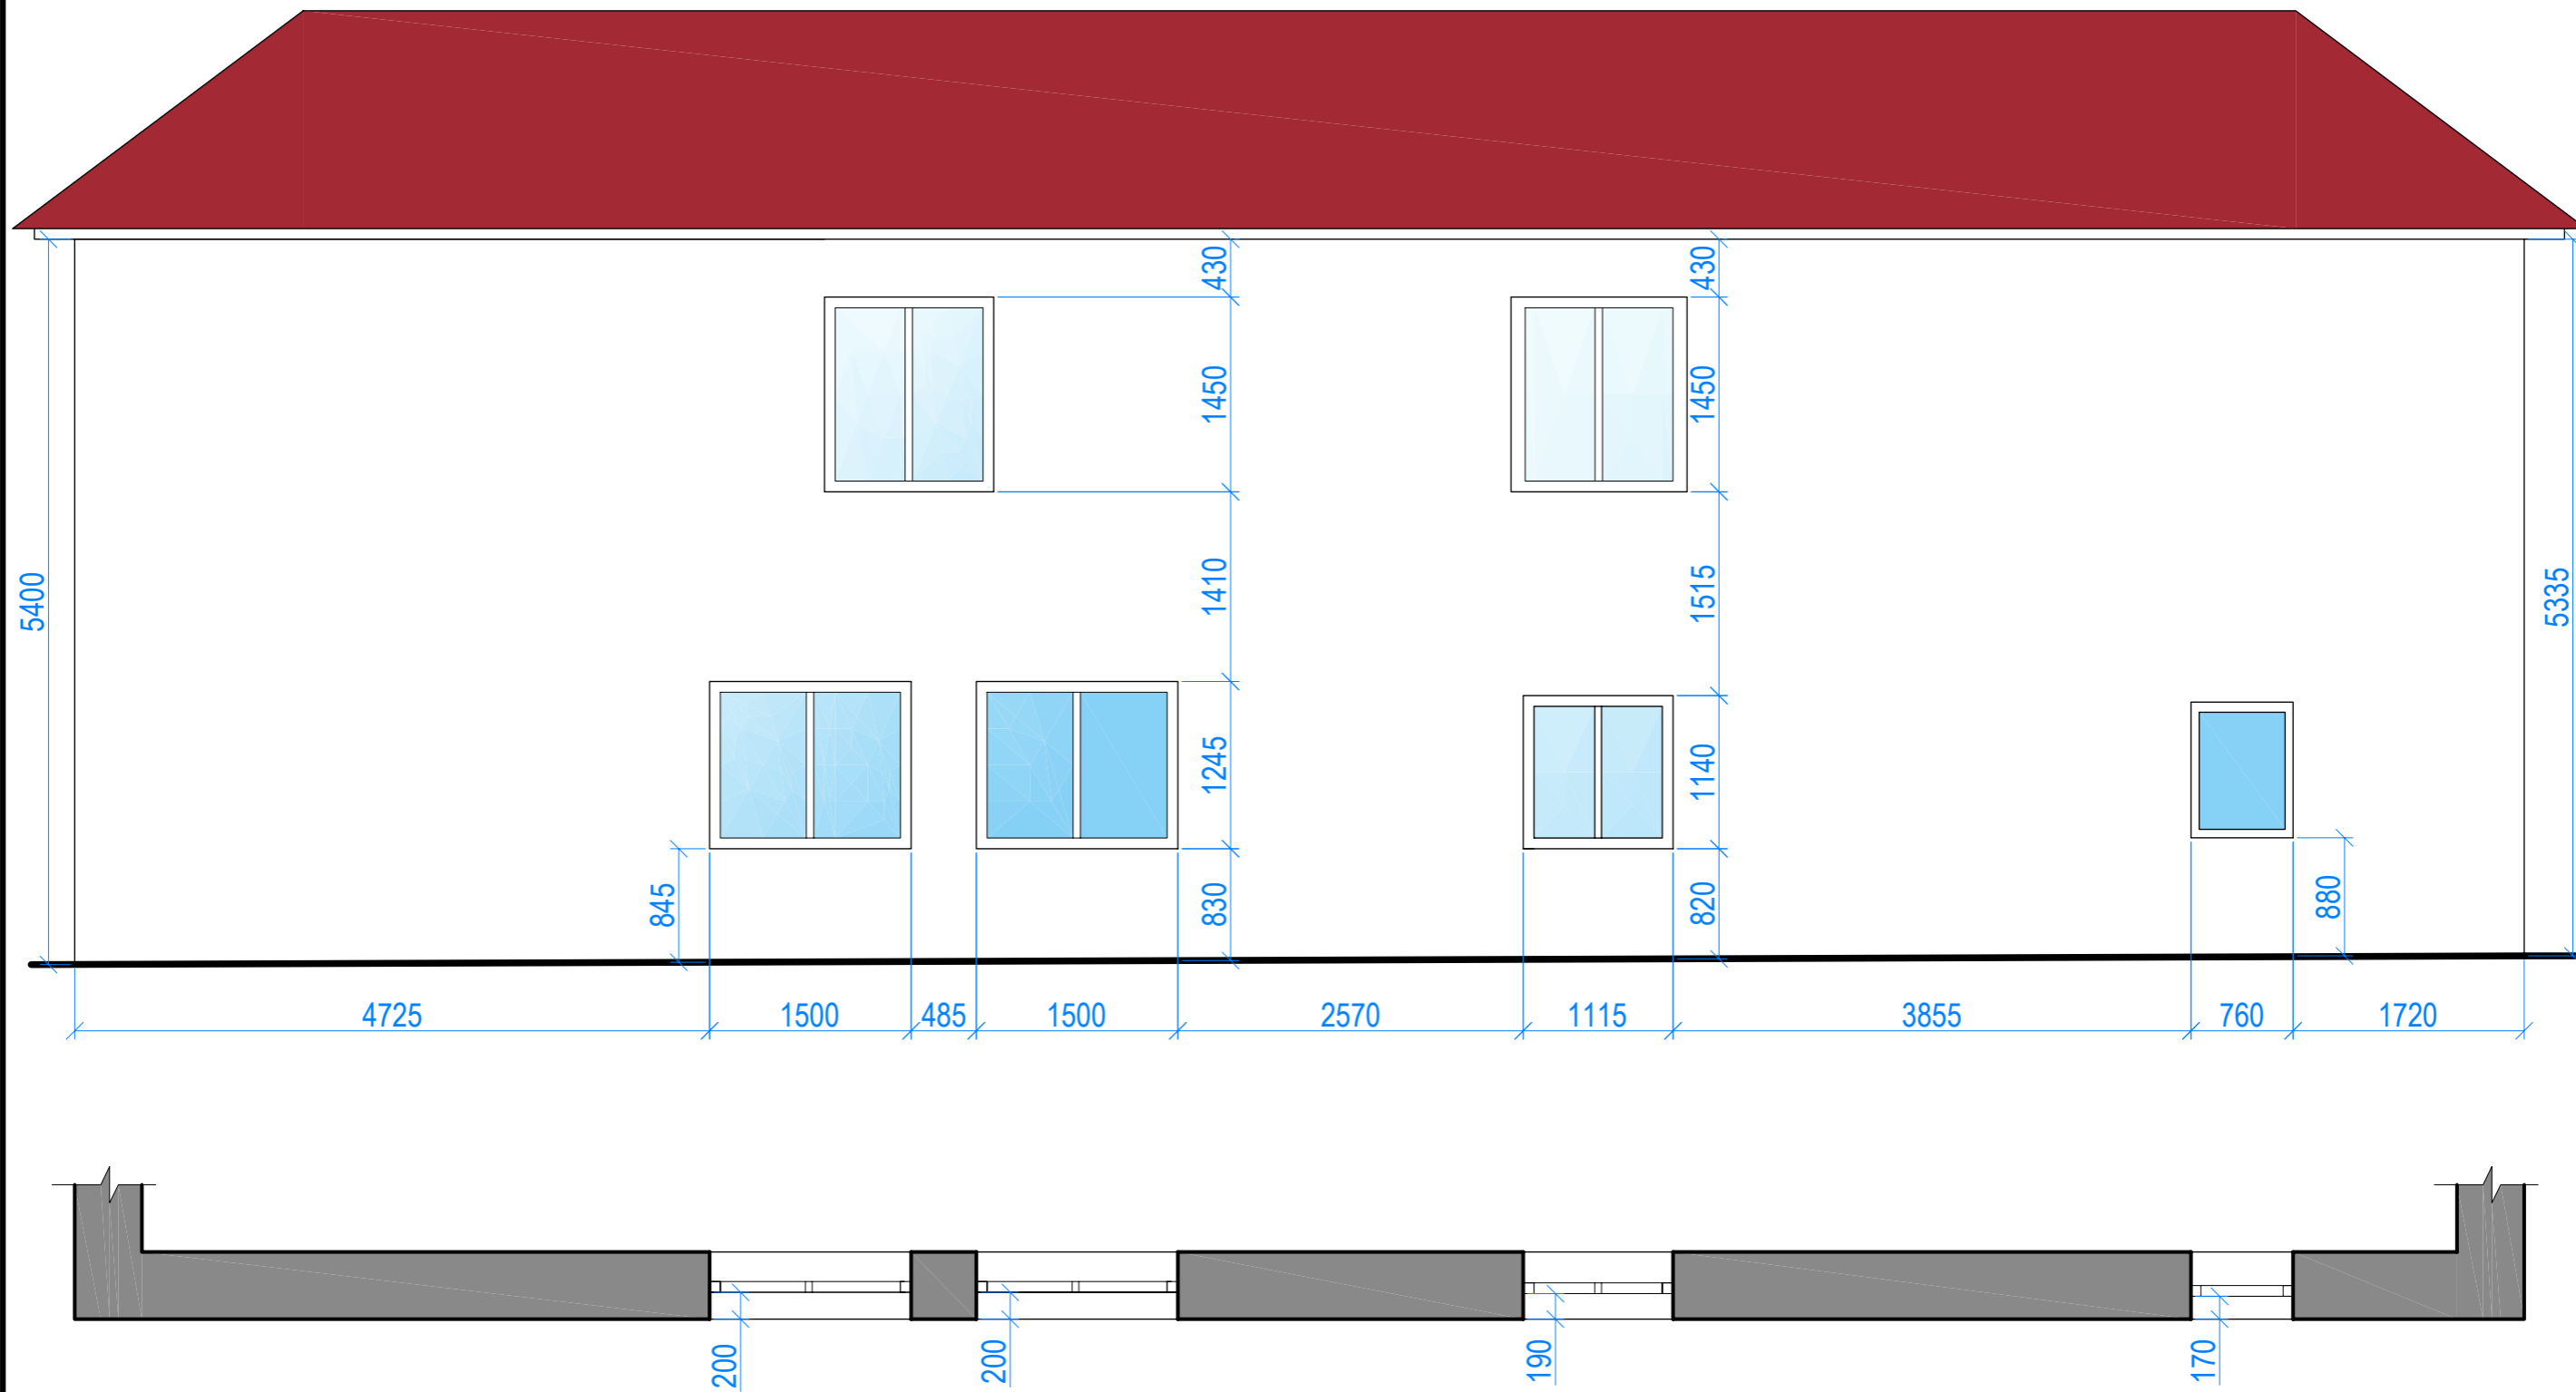

Изм	Кол	№ Документ	Подп	Дата		Лист
Дизайнер						
Заказчик						

Фасад 4 Обмерочный чертеж М 1:50

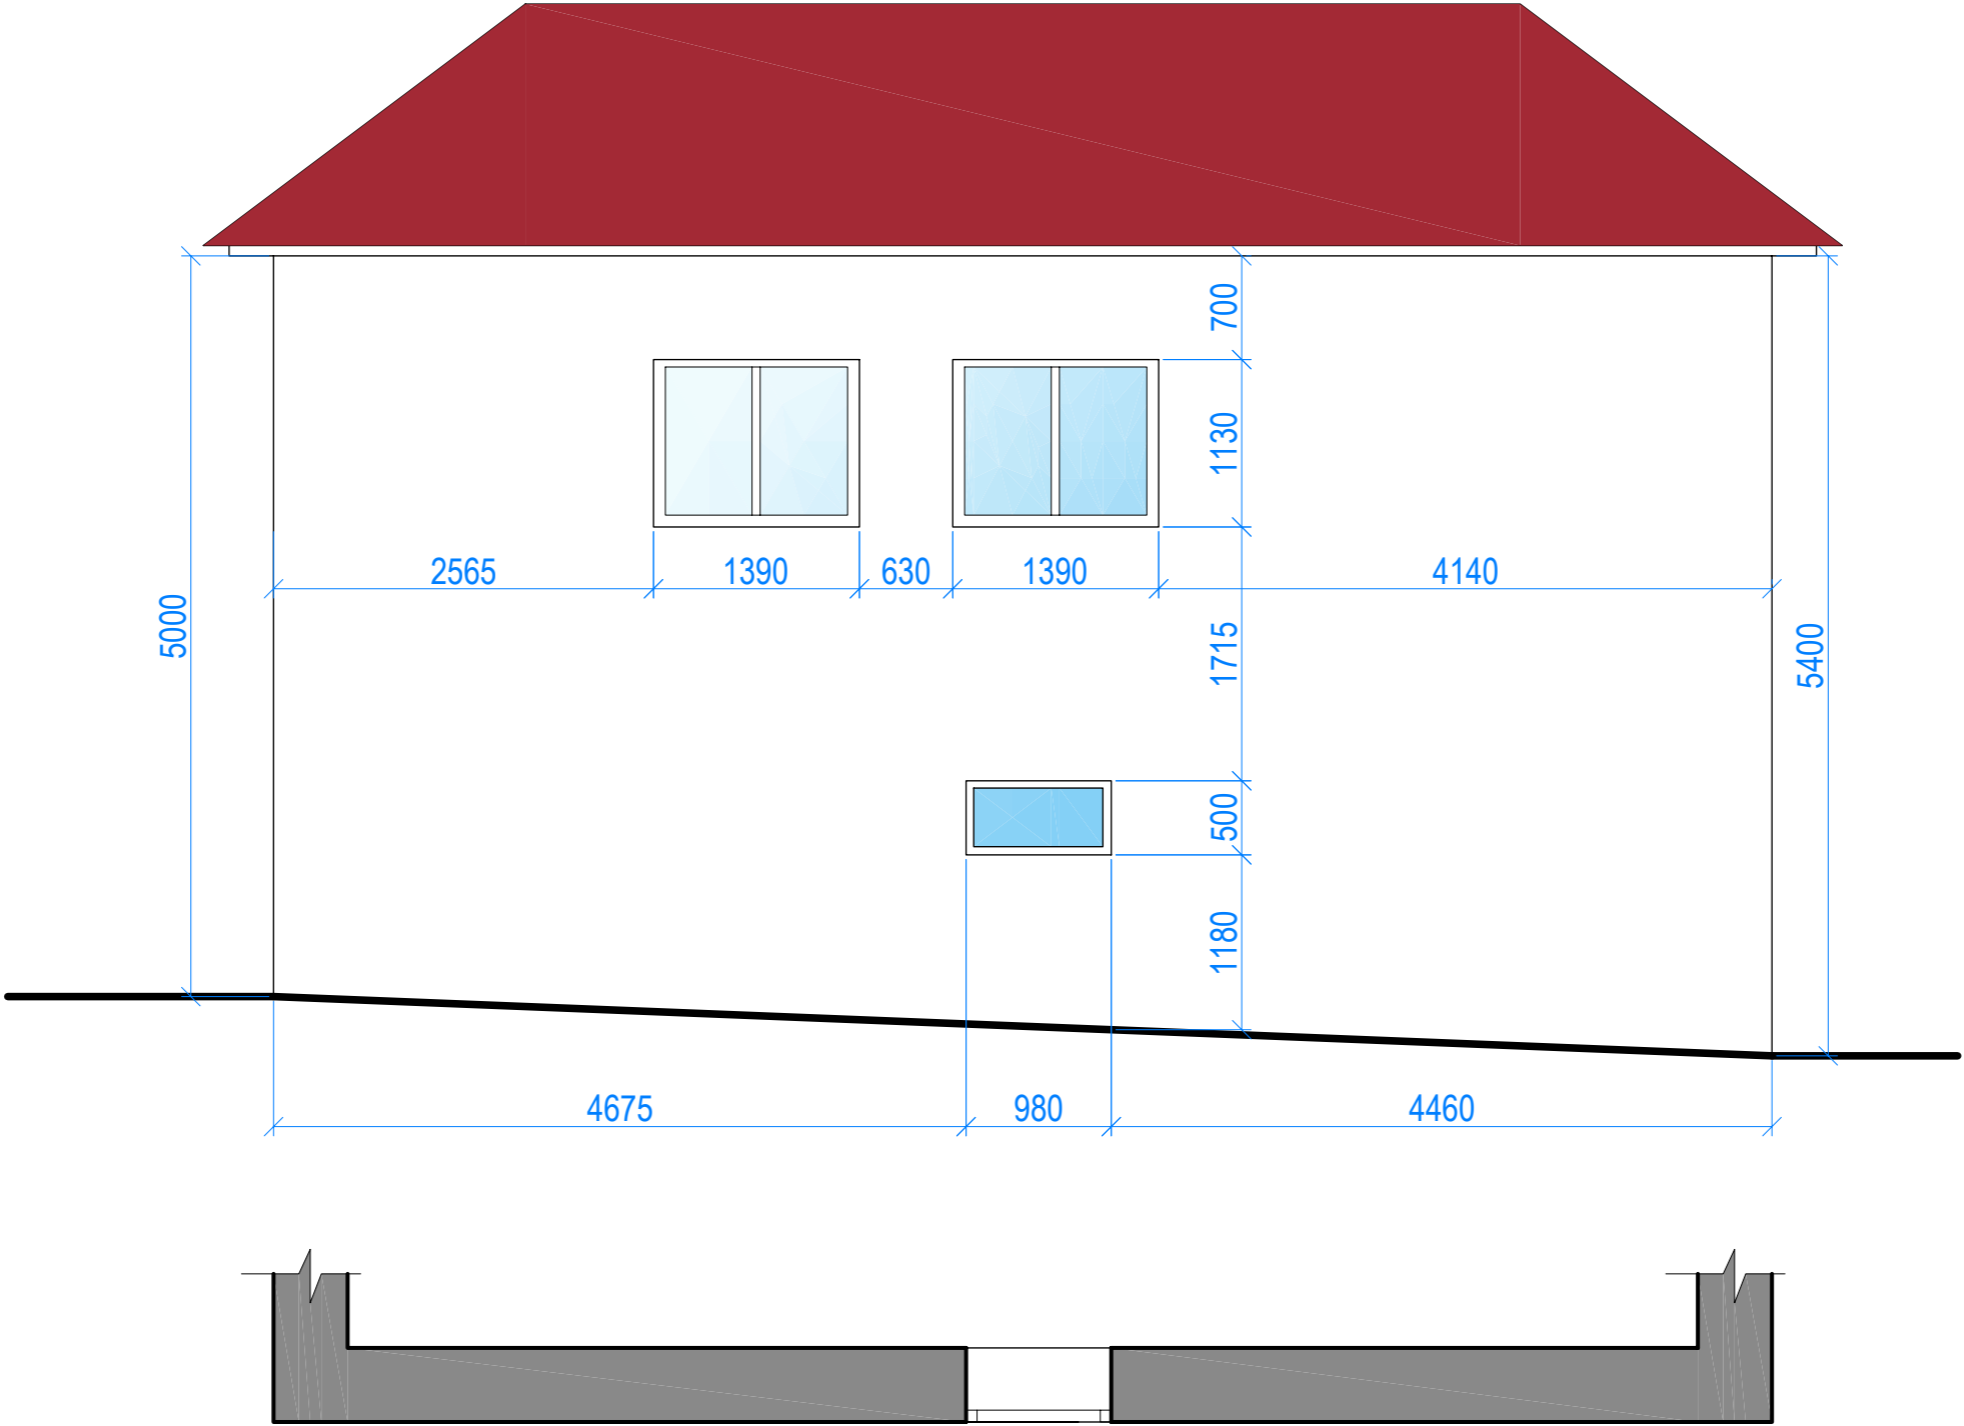


Изм	Кол	№ Документ	Подп	Дата		Лист	
Дизайнер							
Заказчик							

Фасад 1 Раскладка панелей М 1:50



Угловые панели

Доборные панели




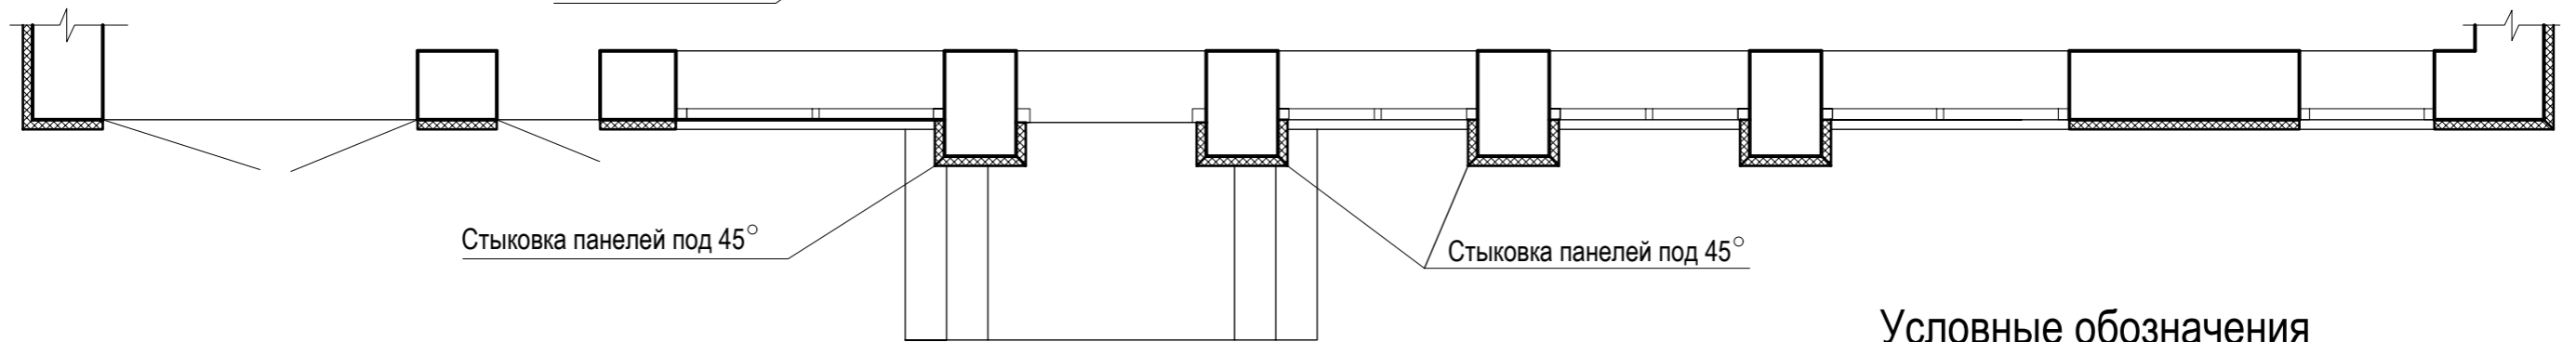


Рядовая панель 1

Рядовая панель 2

Рядовая панель 3

Рядовая панель 4

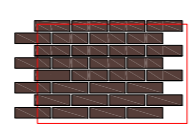
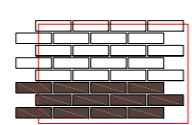
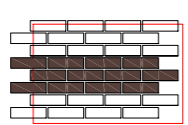
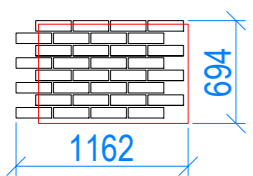


Доборная панель 1




Доборная панель 2

Доборная панель 3

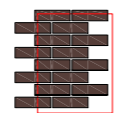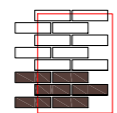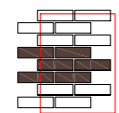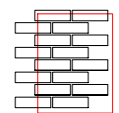Доборная панель 4





Условные обозначения


-  Внутренние габариты настенных панелей
-  Клинкер. Цвет Salzburg
-  Клинкер. Цвет Mangan

Изм	Кол	№ Документ	Подп	Дата	Лист
Дизайнер					
Заказчик					


Фасад 2 Раскладка панелей М 1:50

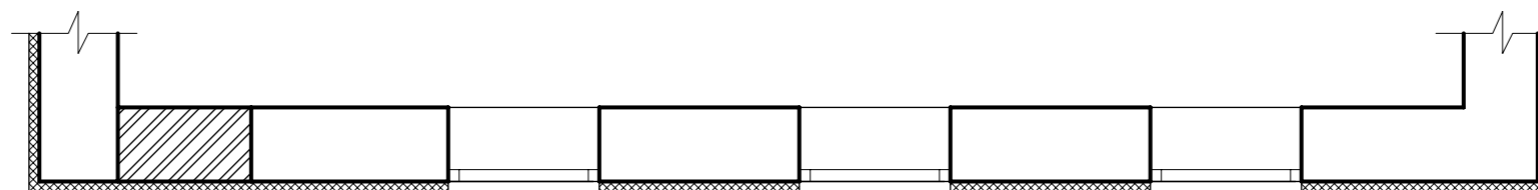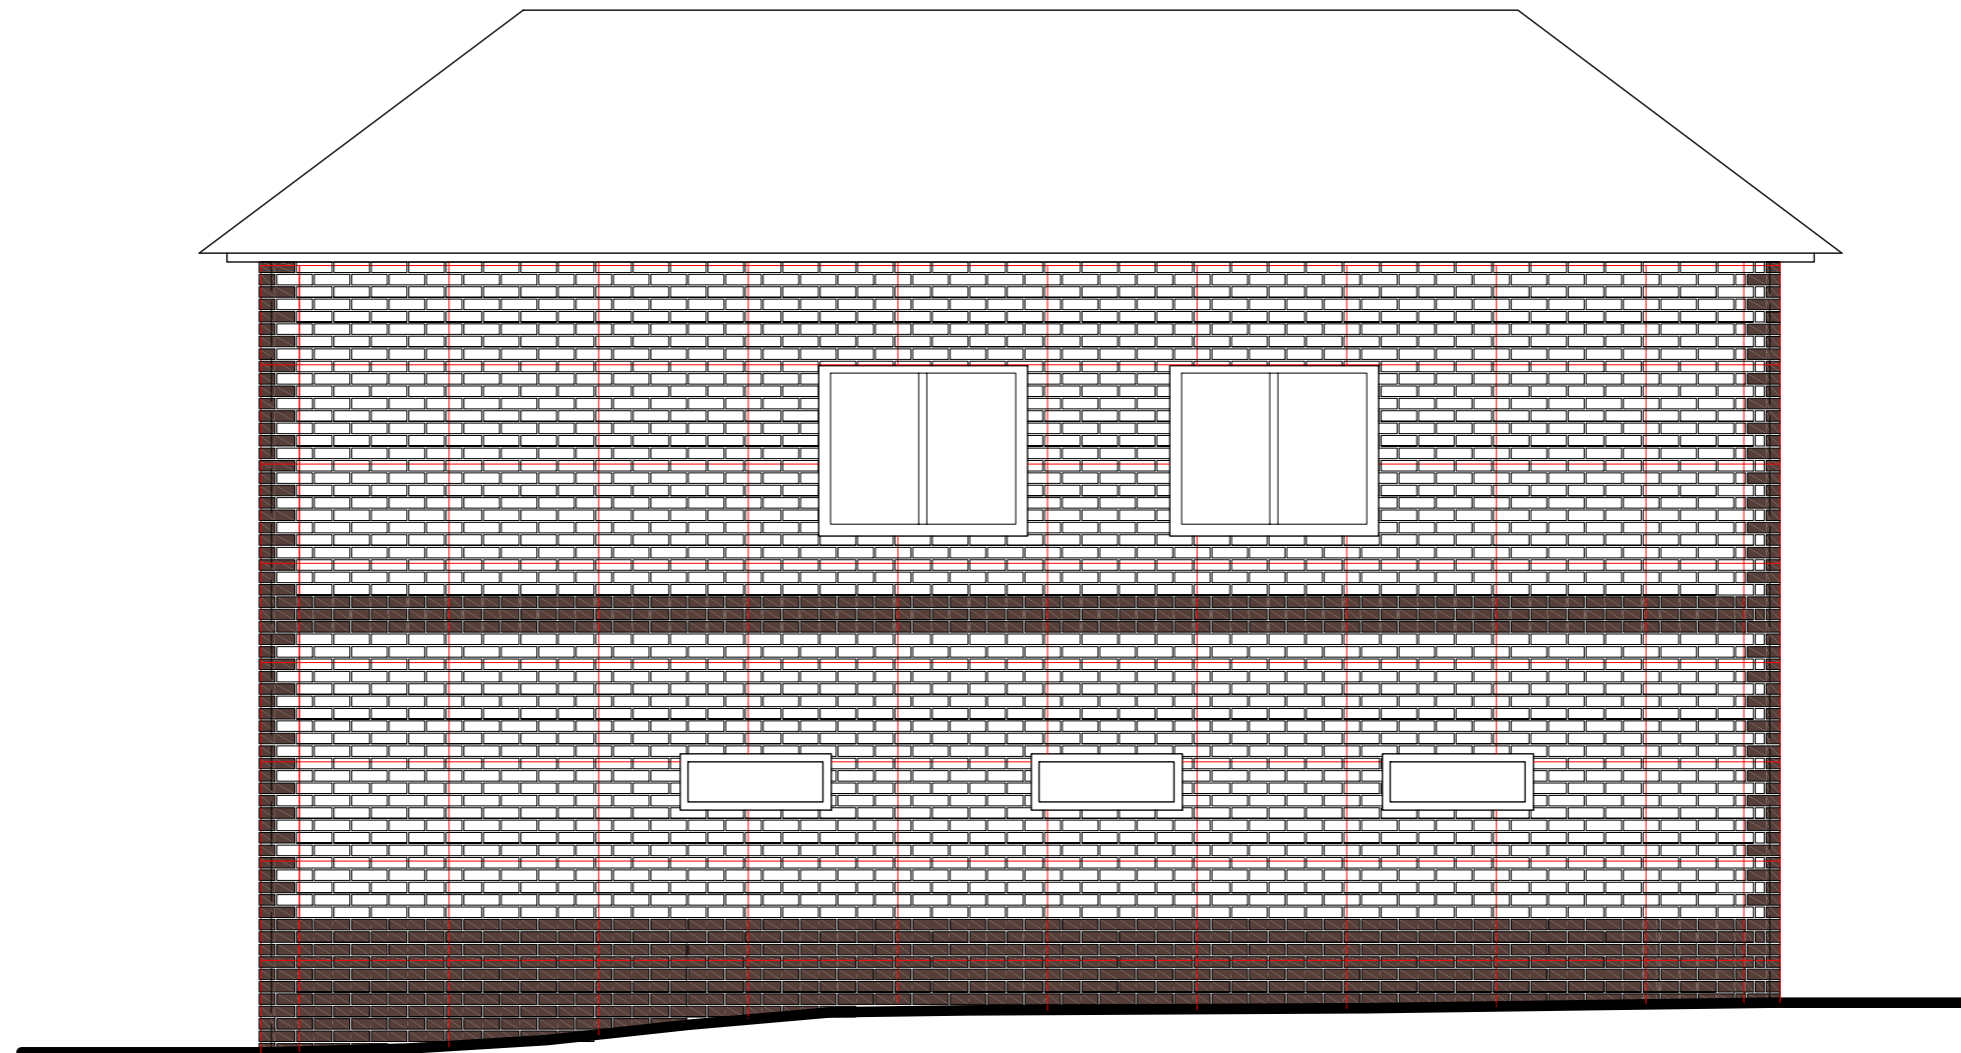


Рядовая панель 1

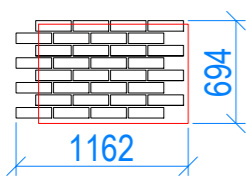


Рядовая панель 2

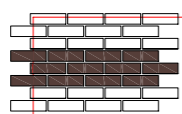


Рядовая панель 3

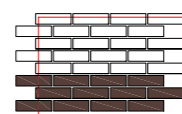


Рядовая панель 4

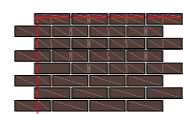


Доборная панель 1

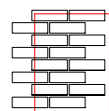


Доборная панель 2

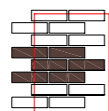

Доборная панель 3

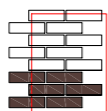

Доборная панель 4

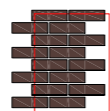


Условные обозначения


- Внутренние габариты настенных панелей
- Клинкер. Цвет Salzburg
- Клинкер. Цвет Mangan

Изм	Кол	№ Документ	Подп	Дата	Лист
Дизайнер					
Заказчик					


Фасад 3 Раскладка панелей М 1:50

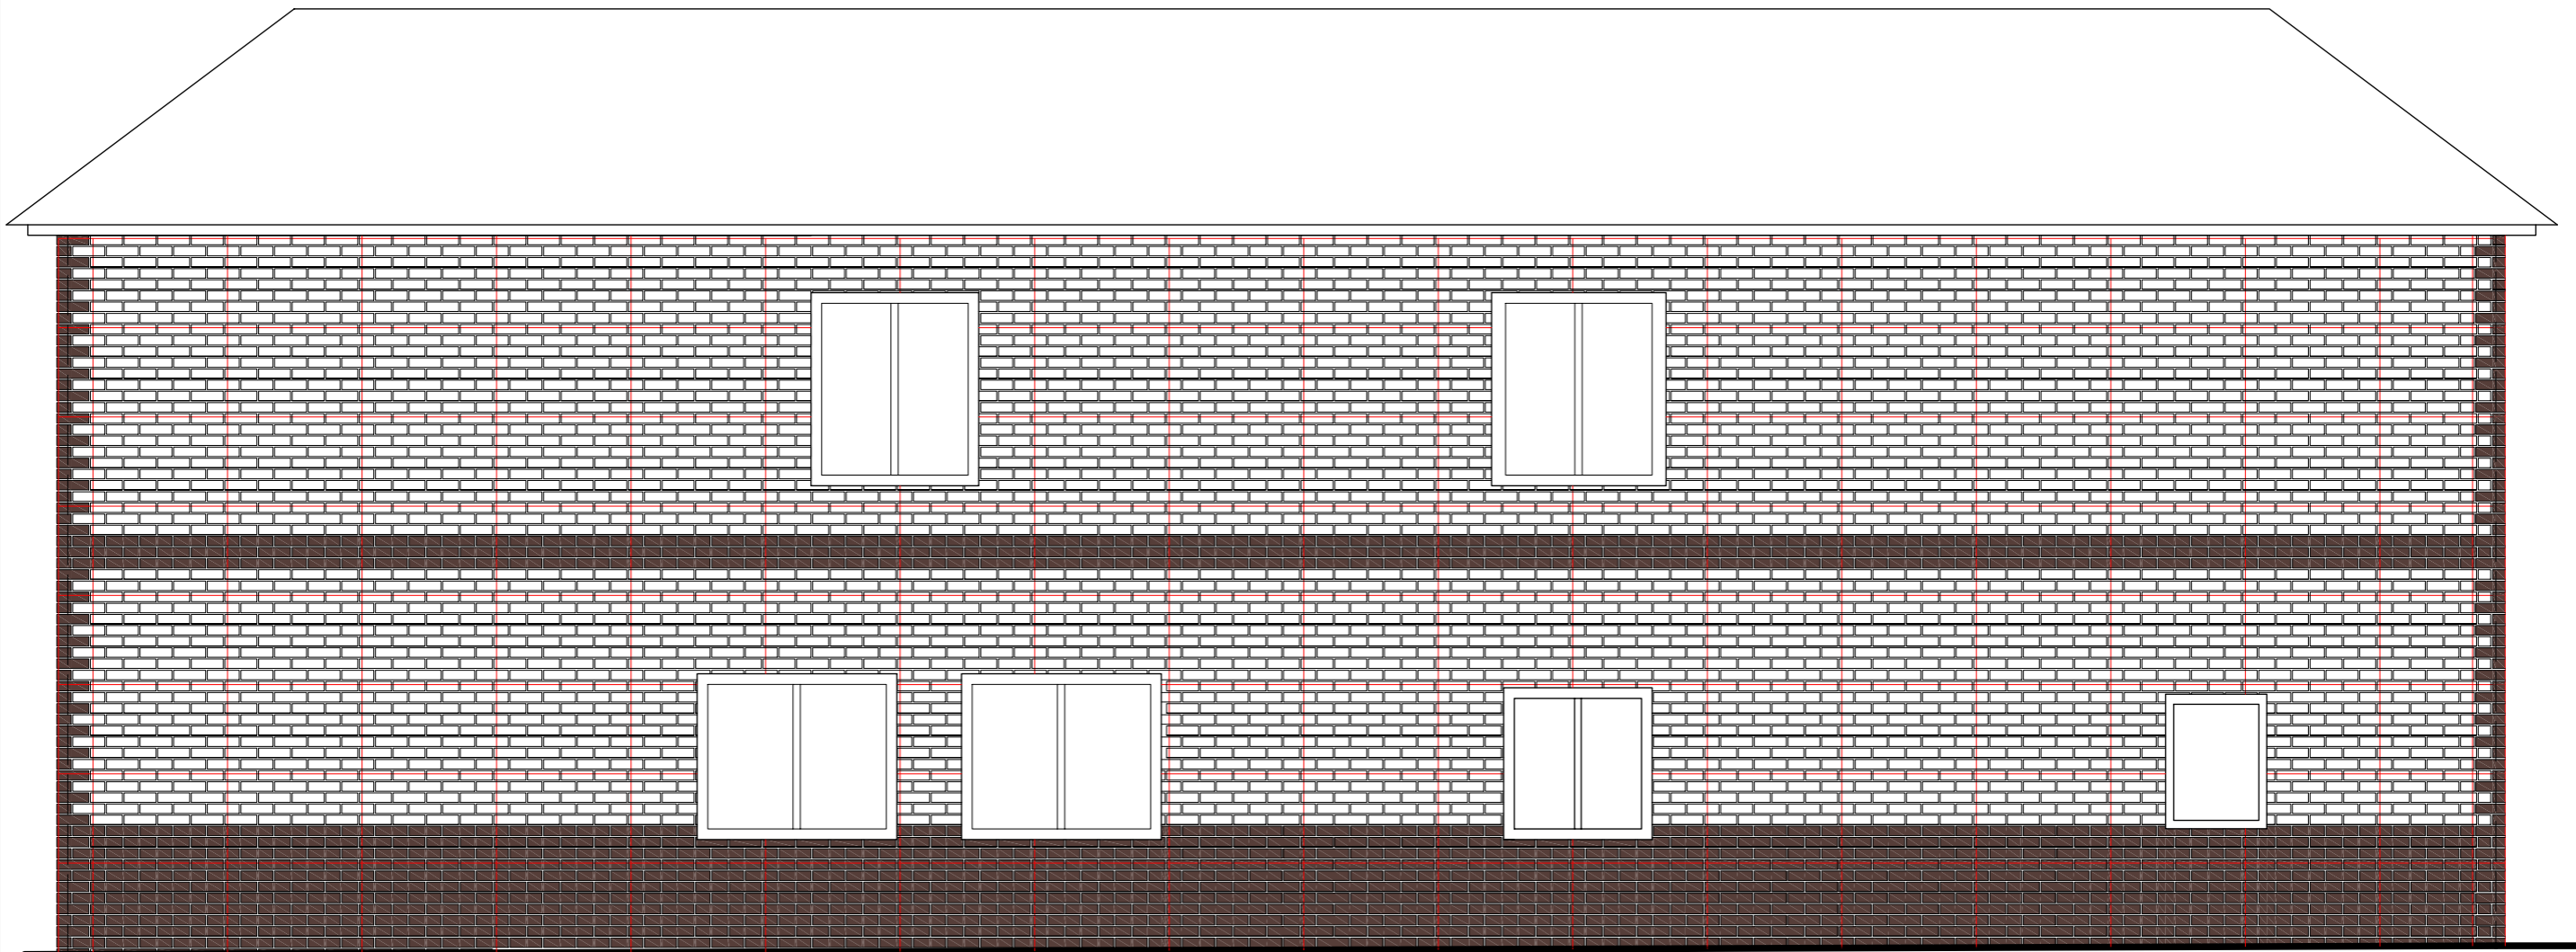


Рядовая панель 1

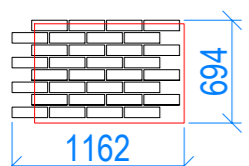

Рядовая панель 2

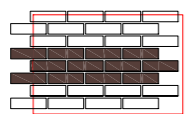


Рядовая панель 3

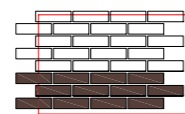


Рядовая панель 4




Доборная панель 1

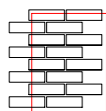


Доборная панель 2

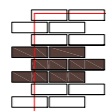

Доборная панель 3

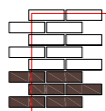

Доборная панель 4

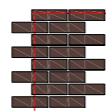


Условные обозначения


- Внутренние габариты настенных панелей
- Клинкер. Цвет Salzburg
- Клинкер. Цвет Mangan

Изм	Кол	№ Документ	Подп	Дата		Лист	
Дизайнер							
Заказчик							


Фасад 4 Раскладка панелей М 1:50

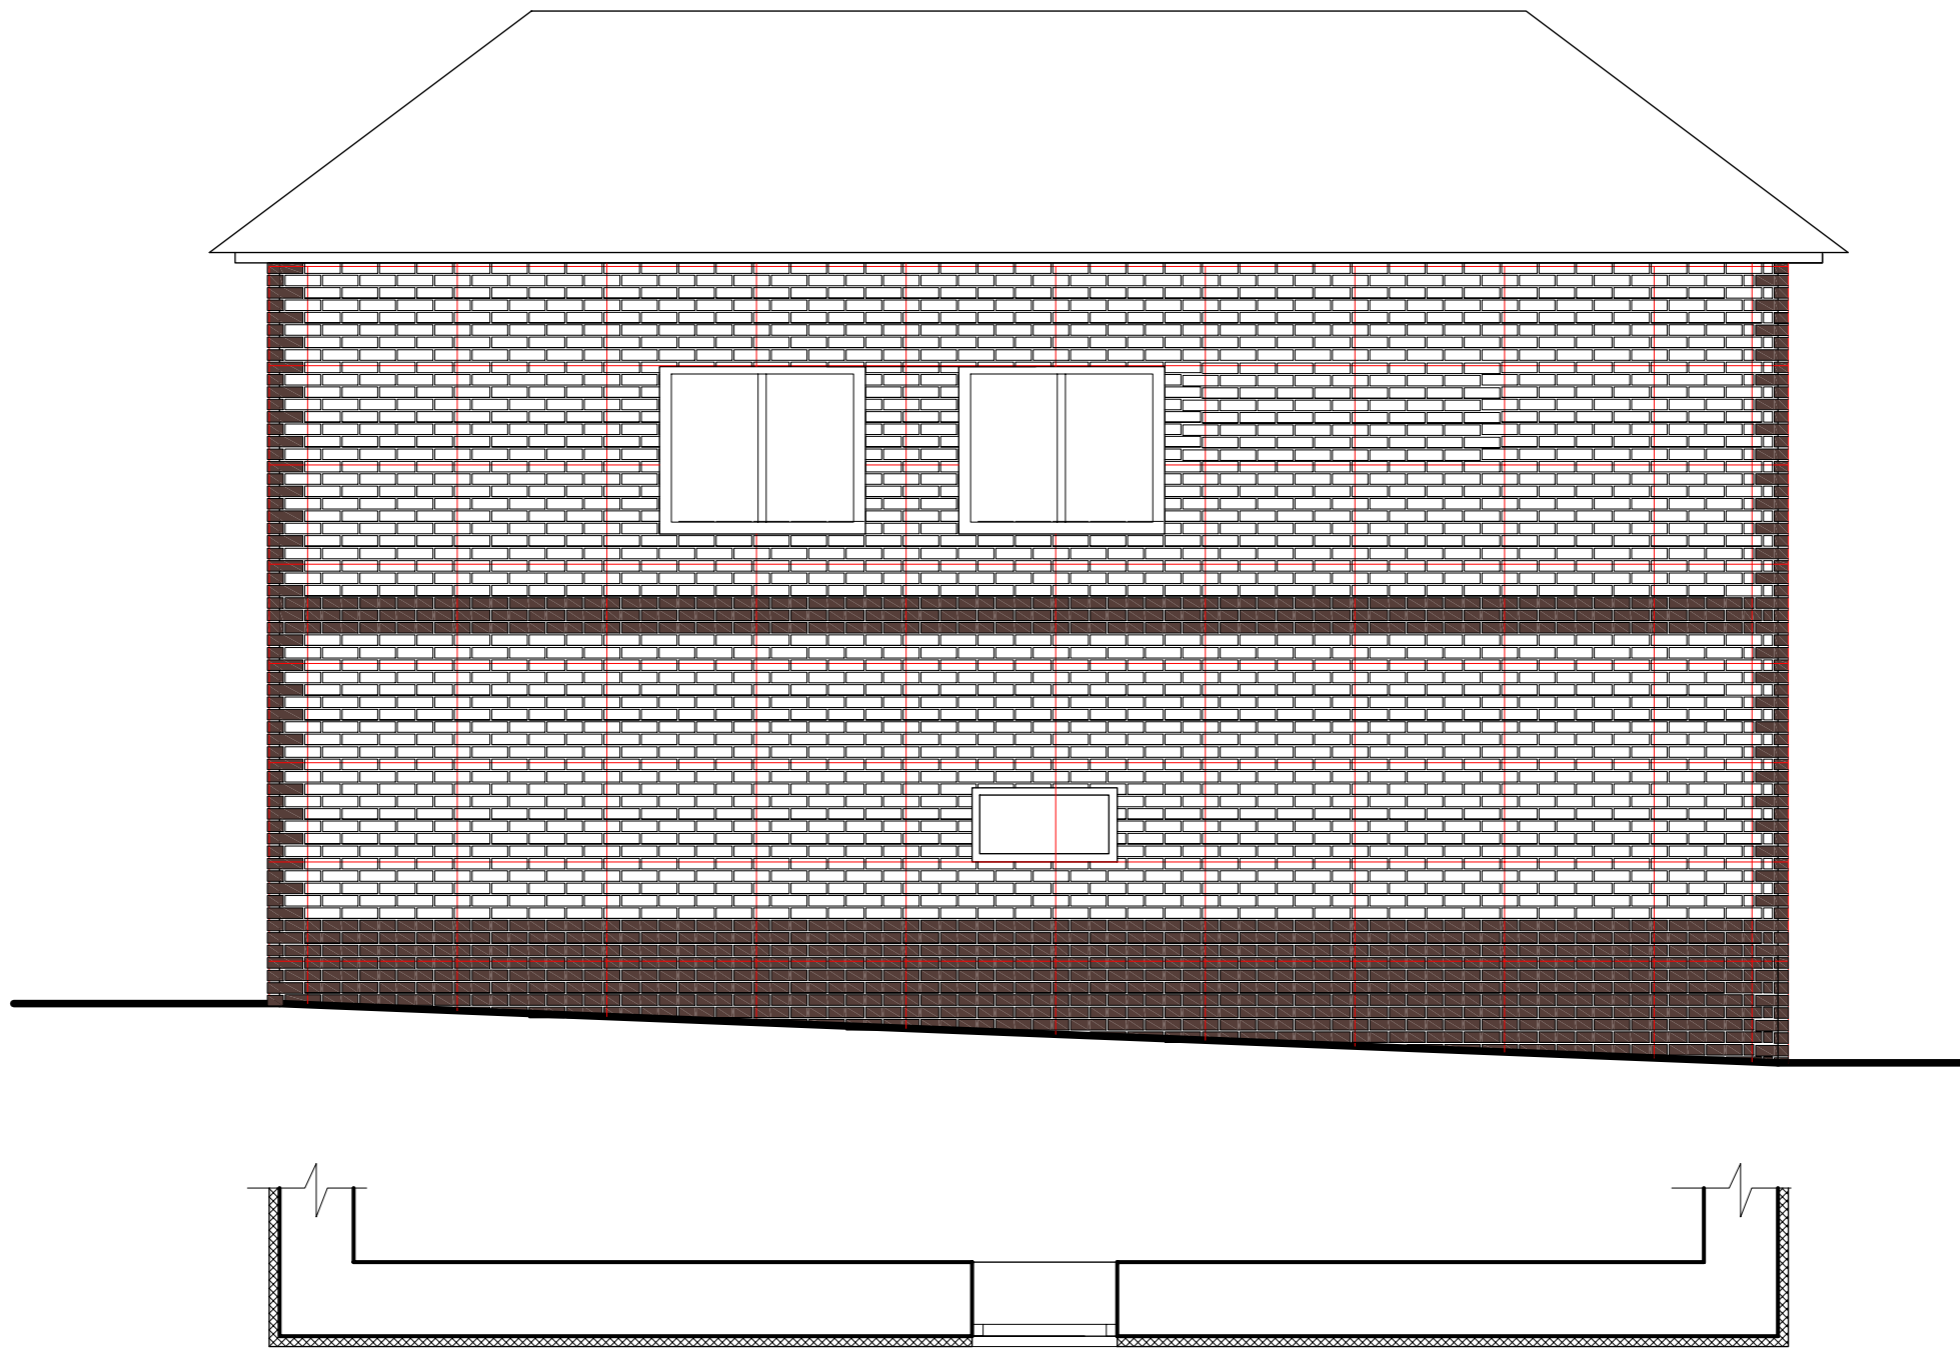


Рядовая панель 1

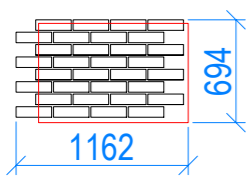


Рядовая панель 2

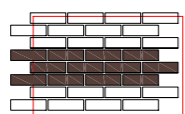


Рядовая панель 3

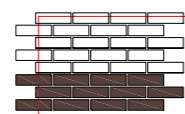


Рядовая панель 4

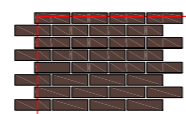


Доборная панель 1

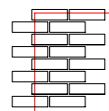


Доборная панель 2

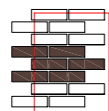

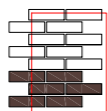


Доборная панель 3

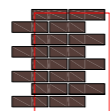

Доборная панель 4





Условные обозначения

-  Внутренние габариты настенных панелей
-  Клинкер. Цвет Salzburg
-  Клинкер. Цвет Mangan


Изм	Кол	№ Документ	Подп	Дата		Лист	
Дизайнер							
Заказчик							

Фасад 1 Декоративные элементы М 1:50

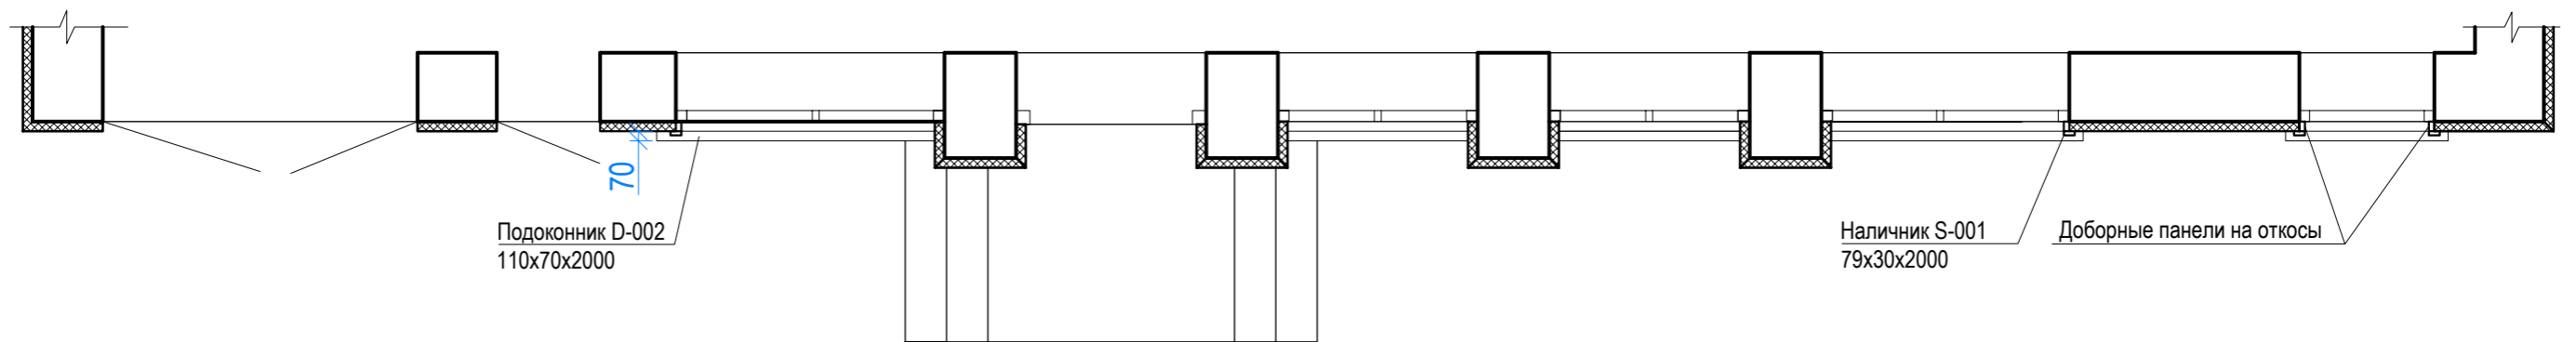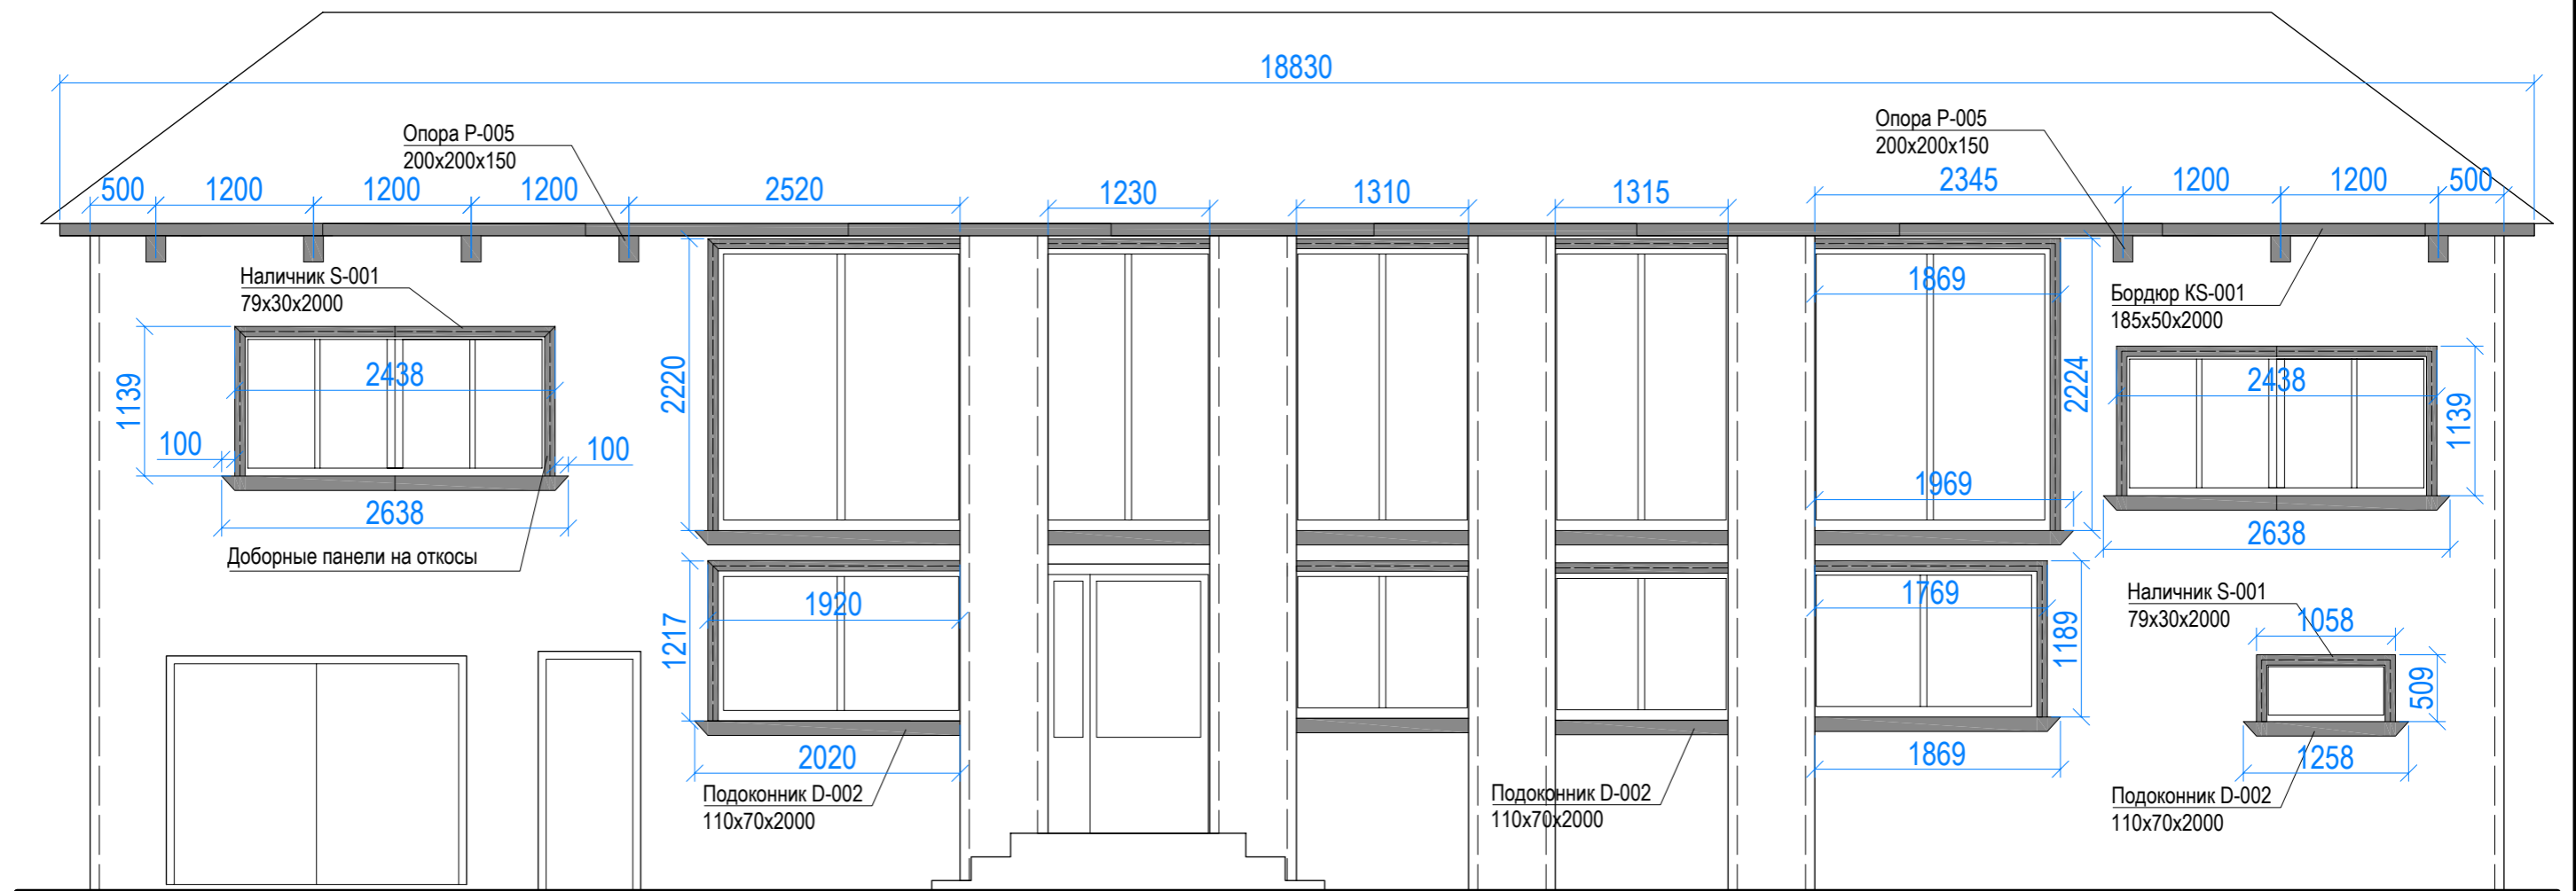



Изм	Кол	№ Документ	Подп	Дата	Лист
Дизайнер					
Заказчик					

Фасад 2 Декоративные элементы М 1:50

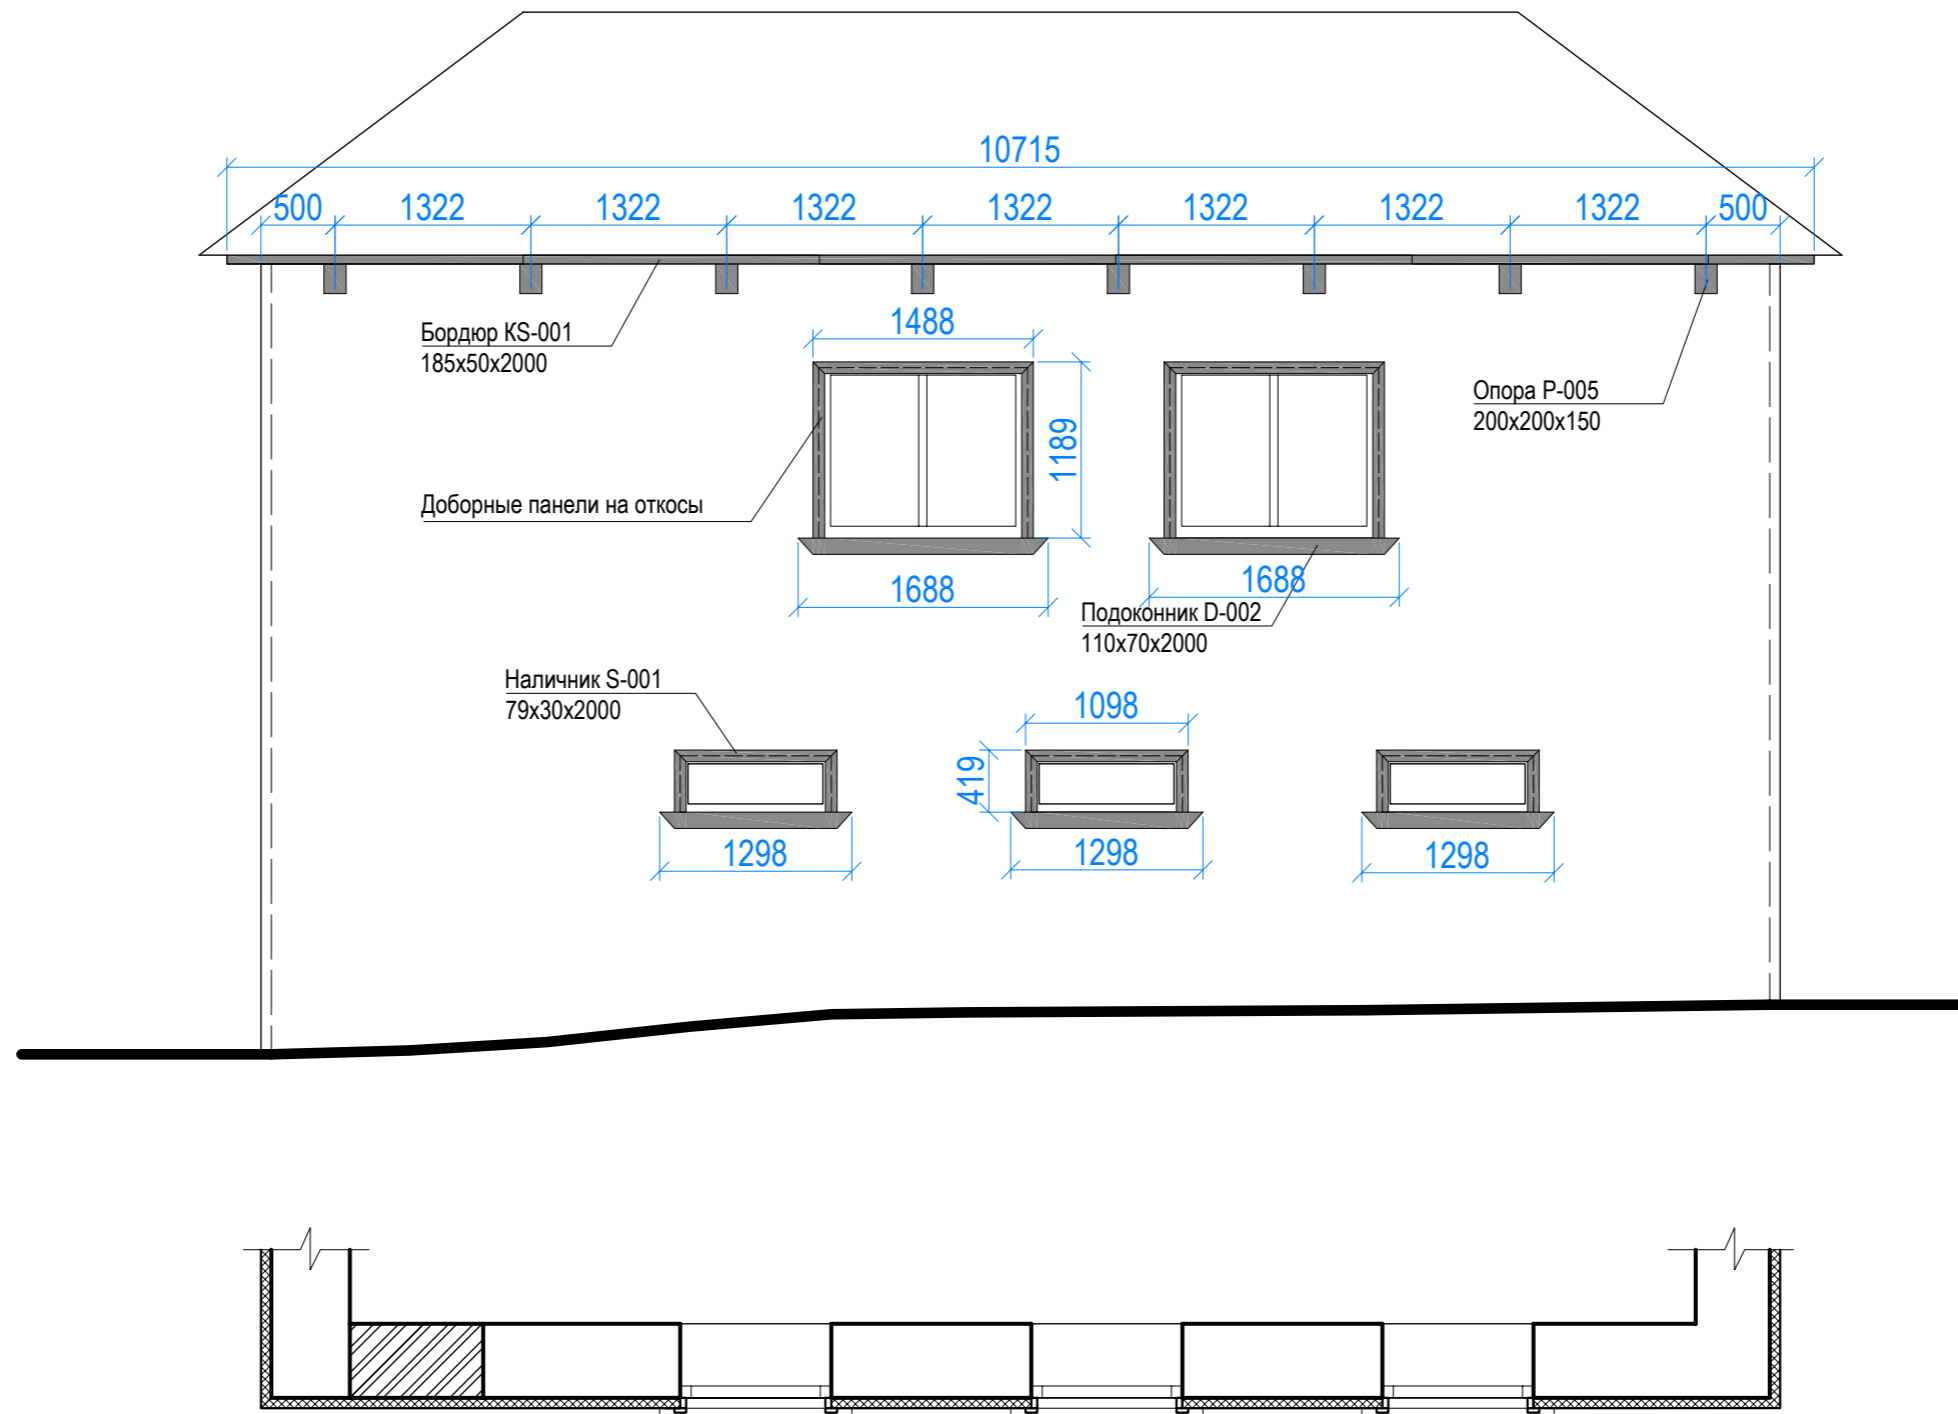


Изм	Кол	№ Документ	Подп	Дата		Лист
Дизайнер						
Заказчик						

Фасад 3 Декоративные элементы М 1:50

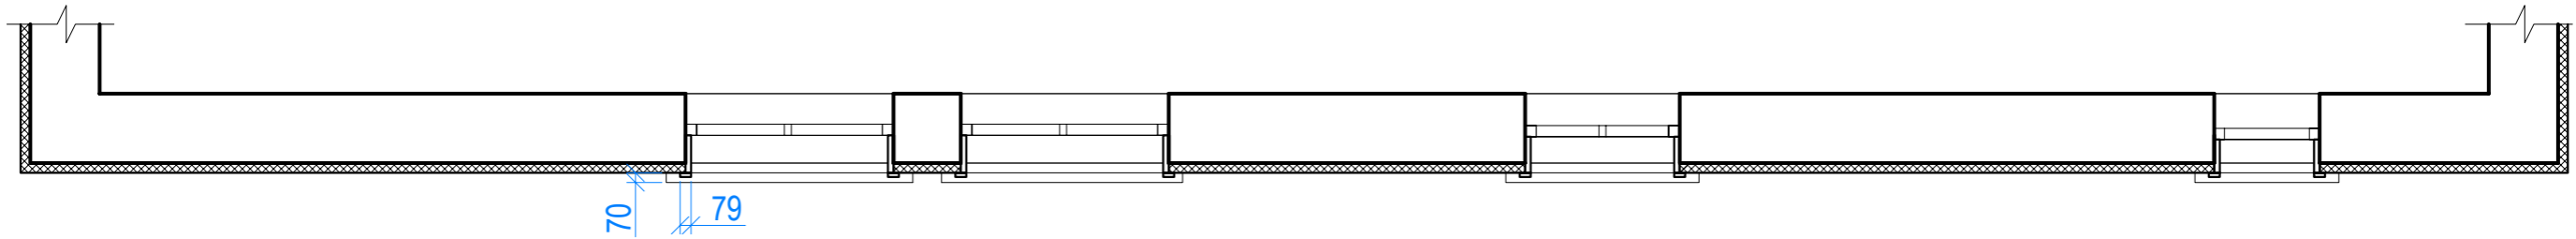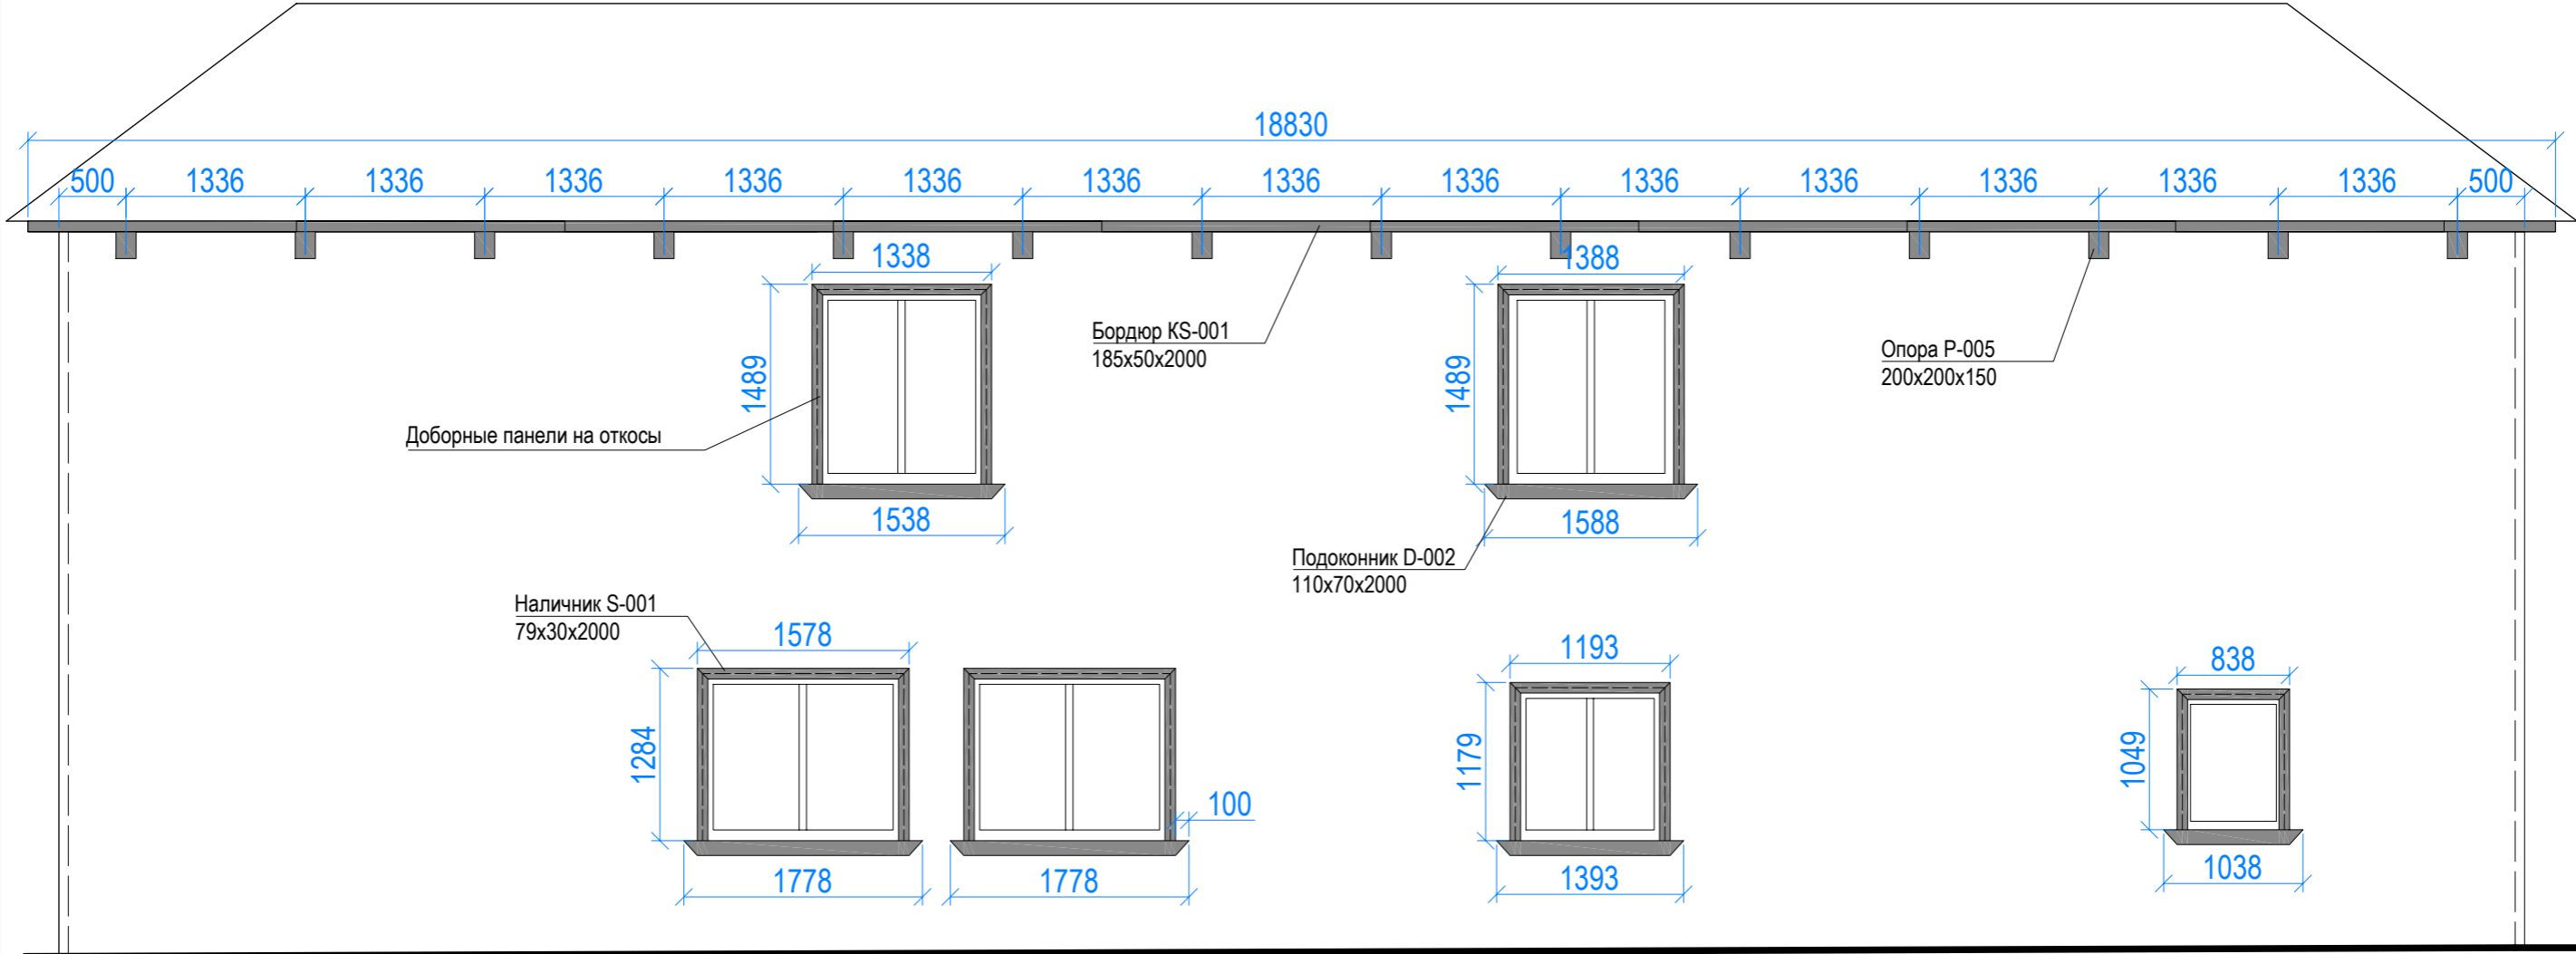

Изм	Кол	№ Документ	Подп	Дата		Лист
Дизайнер						
Заказчик						

Фасад 4 Декоративные элементы М 1:50

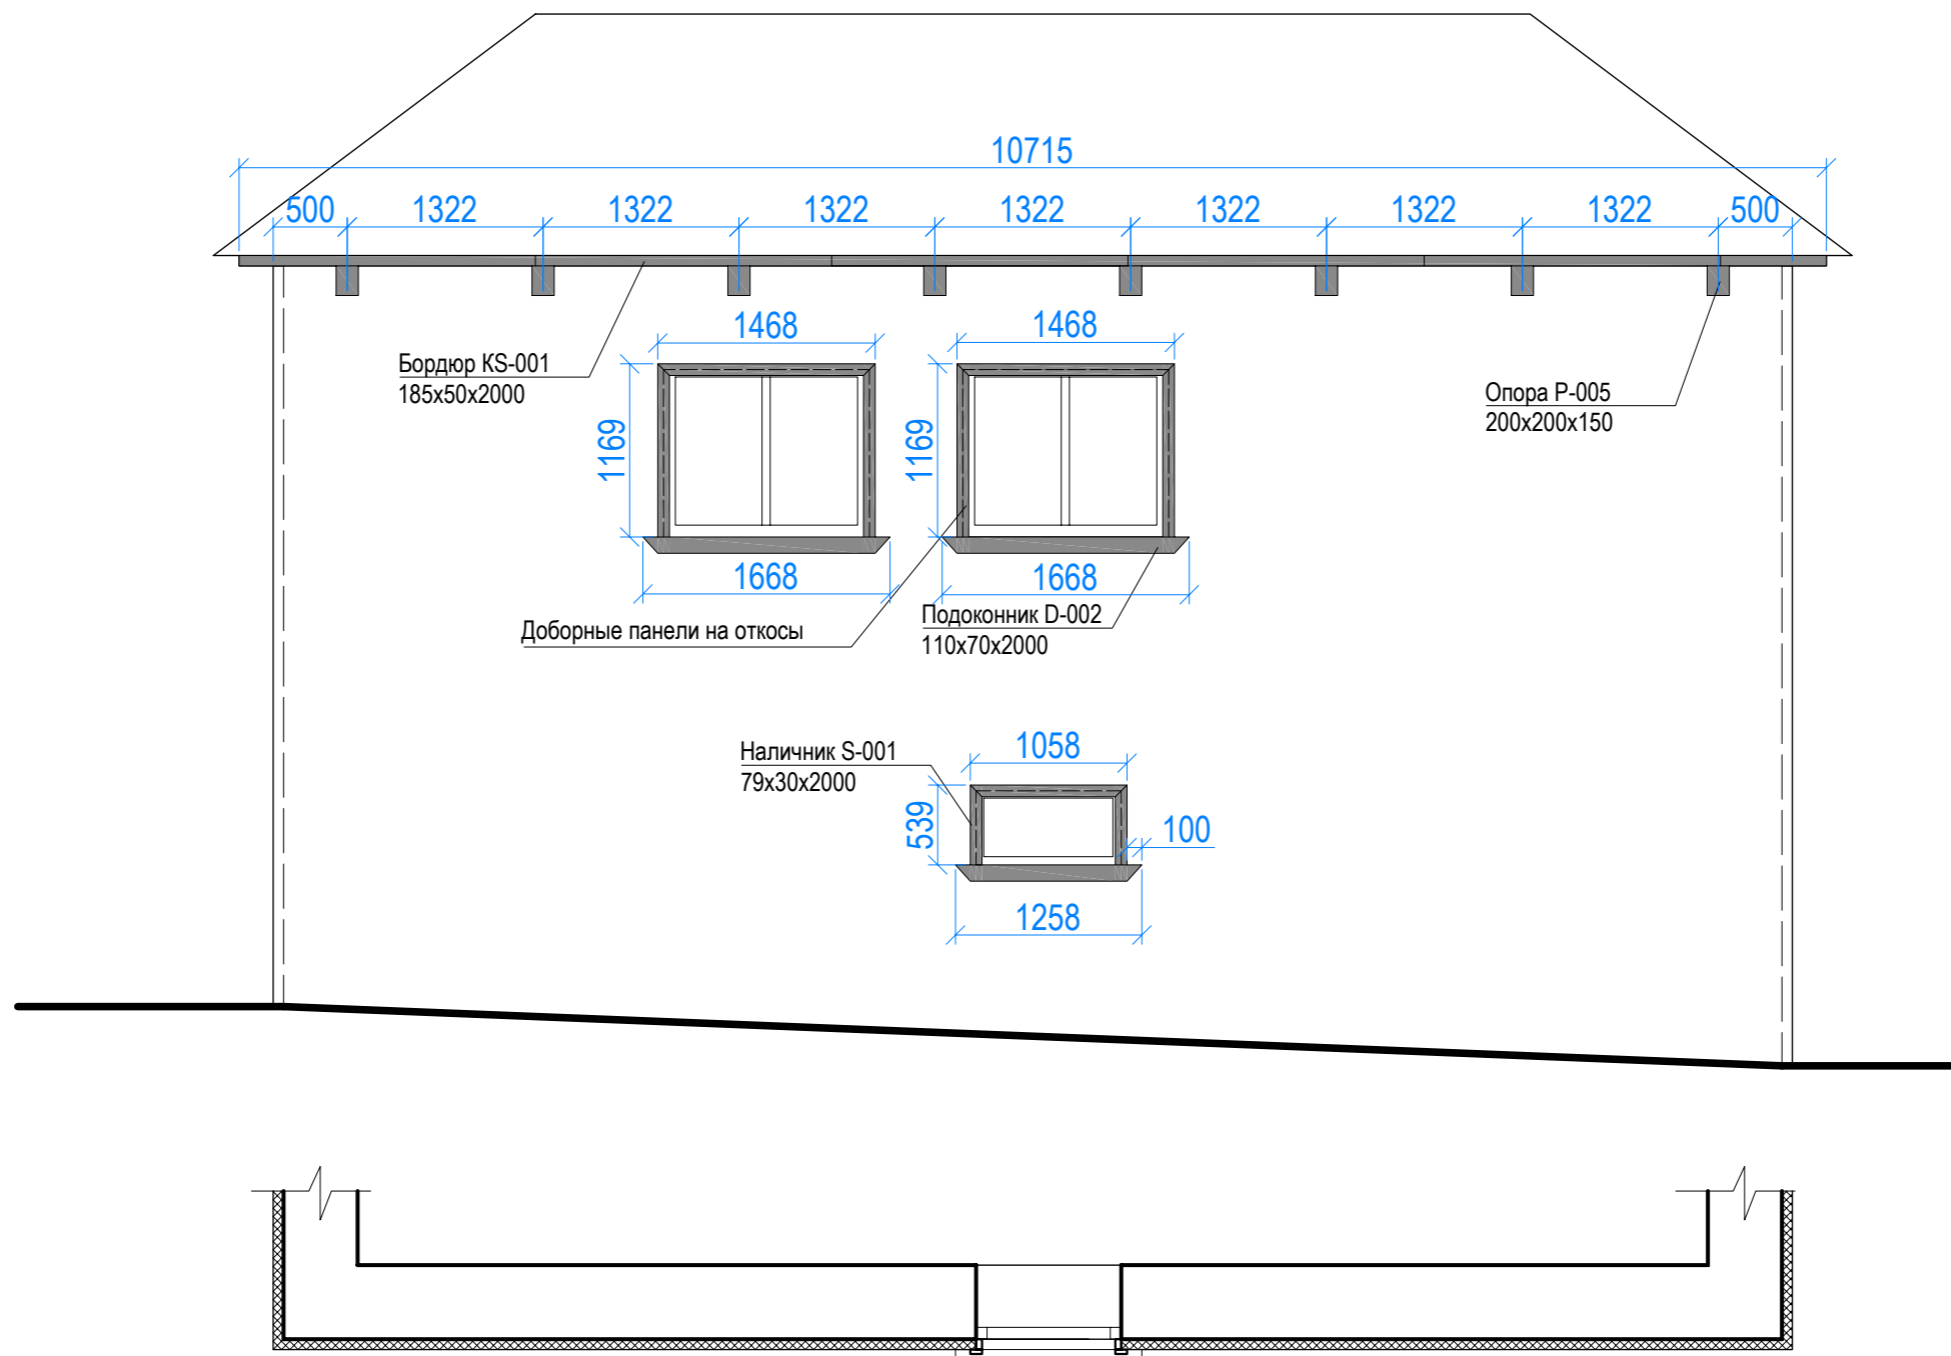

Изм	Кол	№ Документ	Подп	Дата	Лист
Дизайнер					
Заказчик					

Ведомость материалов

№	Наименование материала	Ед. ИЗМ	Точное Кол-во	Кол-во с учетом подрезки (+ 10%)	Описание	Расположение
1	Рядовые панели 1	шт	218	240	Клинкер. Цвет Salzburg	Фасад здания
2	Рядовые панели 2	шт	47	52	Клинкер. Цвет Salzburg Клинкер. Цвет Mangan	
3	Рядовые панели 3	шт	46	51	Клинкер. Цвет Salzburg Клинкер. Цвет Mangan	
4	Рядовые панели 4	шт	77	84	Клинкер. Цвет Mangan	
5	Доборные панели 1	шт	-		Клинкер. Цвет Salzburg	
6	Доборные панели 2	шт	-		Клинкер. Цвет Salzburg Клинкер. Цвет Mangan	
7	Доборные панели 3	шт	3	4	Клинкер. Цвет Salzburg Клинкер. Цвет Mangan	
8	Доборные панели 4	шт	63	69	Клинкер. Цвет Mangan	
9	Угловые элементы	шт	32	35	Клинкер. Цвет Mangan	
10	Наличник	шт	40		Наличник S-001 79x30x2000	Окна
11	Откос	пгм	70		Ширина 100мм, толщина 20мм	Окна
12	Откос	пгм	10		Ширина 300мм, толщина 20мм	Окна
13	Подоконник	шт	21		Подоконник D-002 110x70x2000	Окна
14	Бордюр	шт	30		Бордюр KS-001 185x50x2000	Подшив кровли
15	Опора	шт	37		Опора P-005 200x200x150	Подшив кровли

Кол. уч.	Фамилия	Подпись	Дата	Ведомость	Стадия	Лист	Листов
Заказчик					Р		
Рук-тель							
Разработка	Крутихин А.В.						
					ООО "Содружество плюс"		