



# План до перепланировки М 1:50

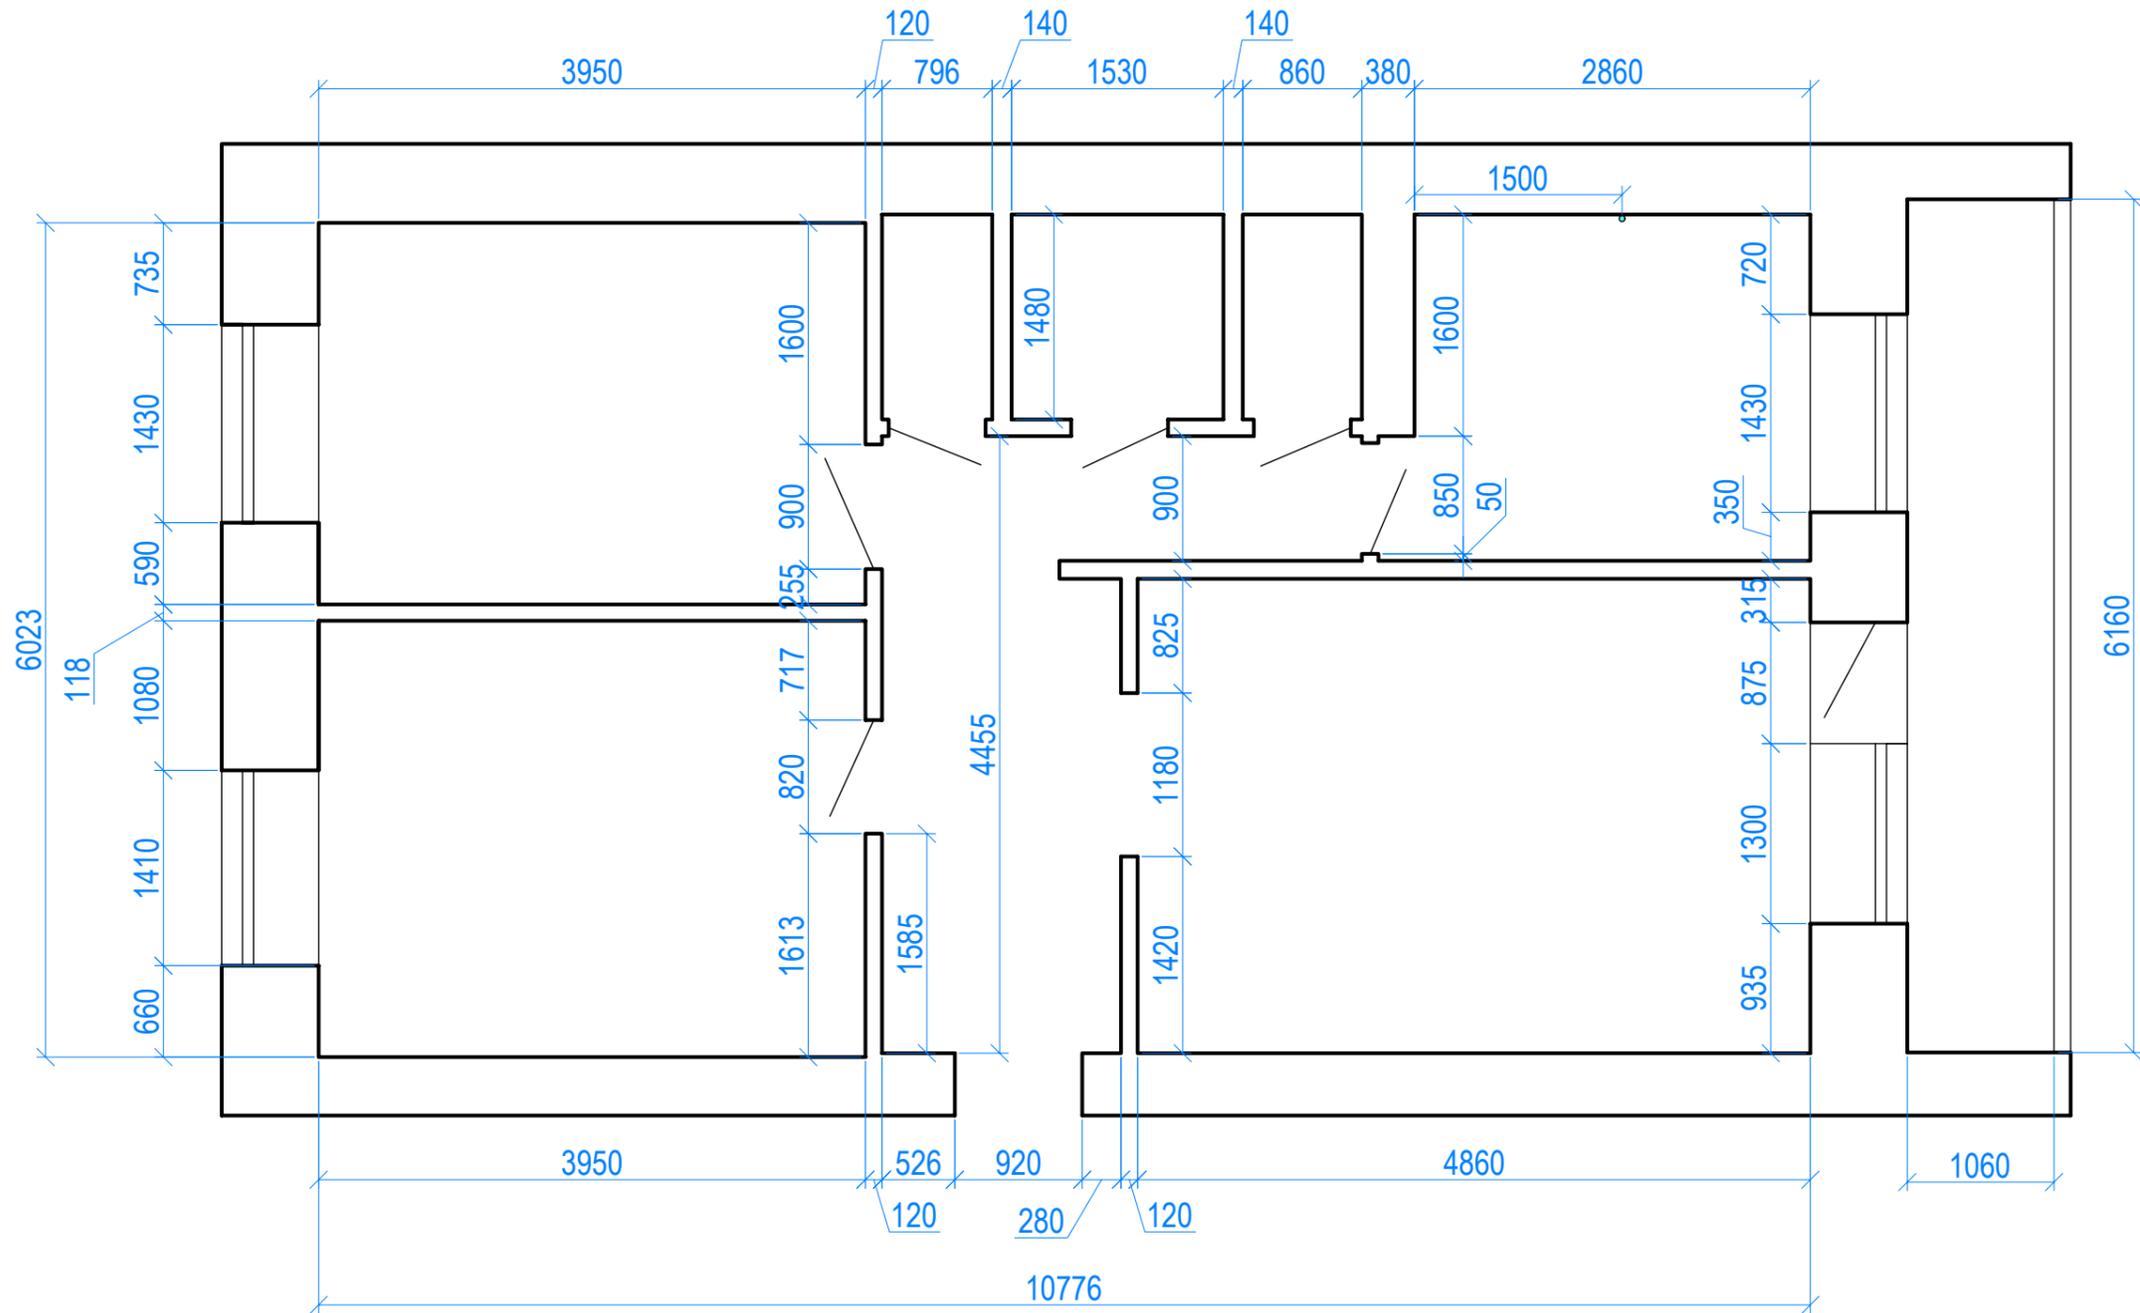

Изм	Кол	№ Документ	Подп	Дата	Лист
Дизайнер					
Заказчик					

# План с расстановкой мебели. Вариант 1 М 1:50

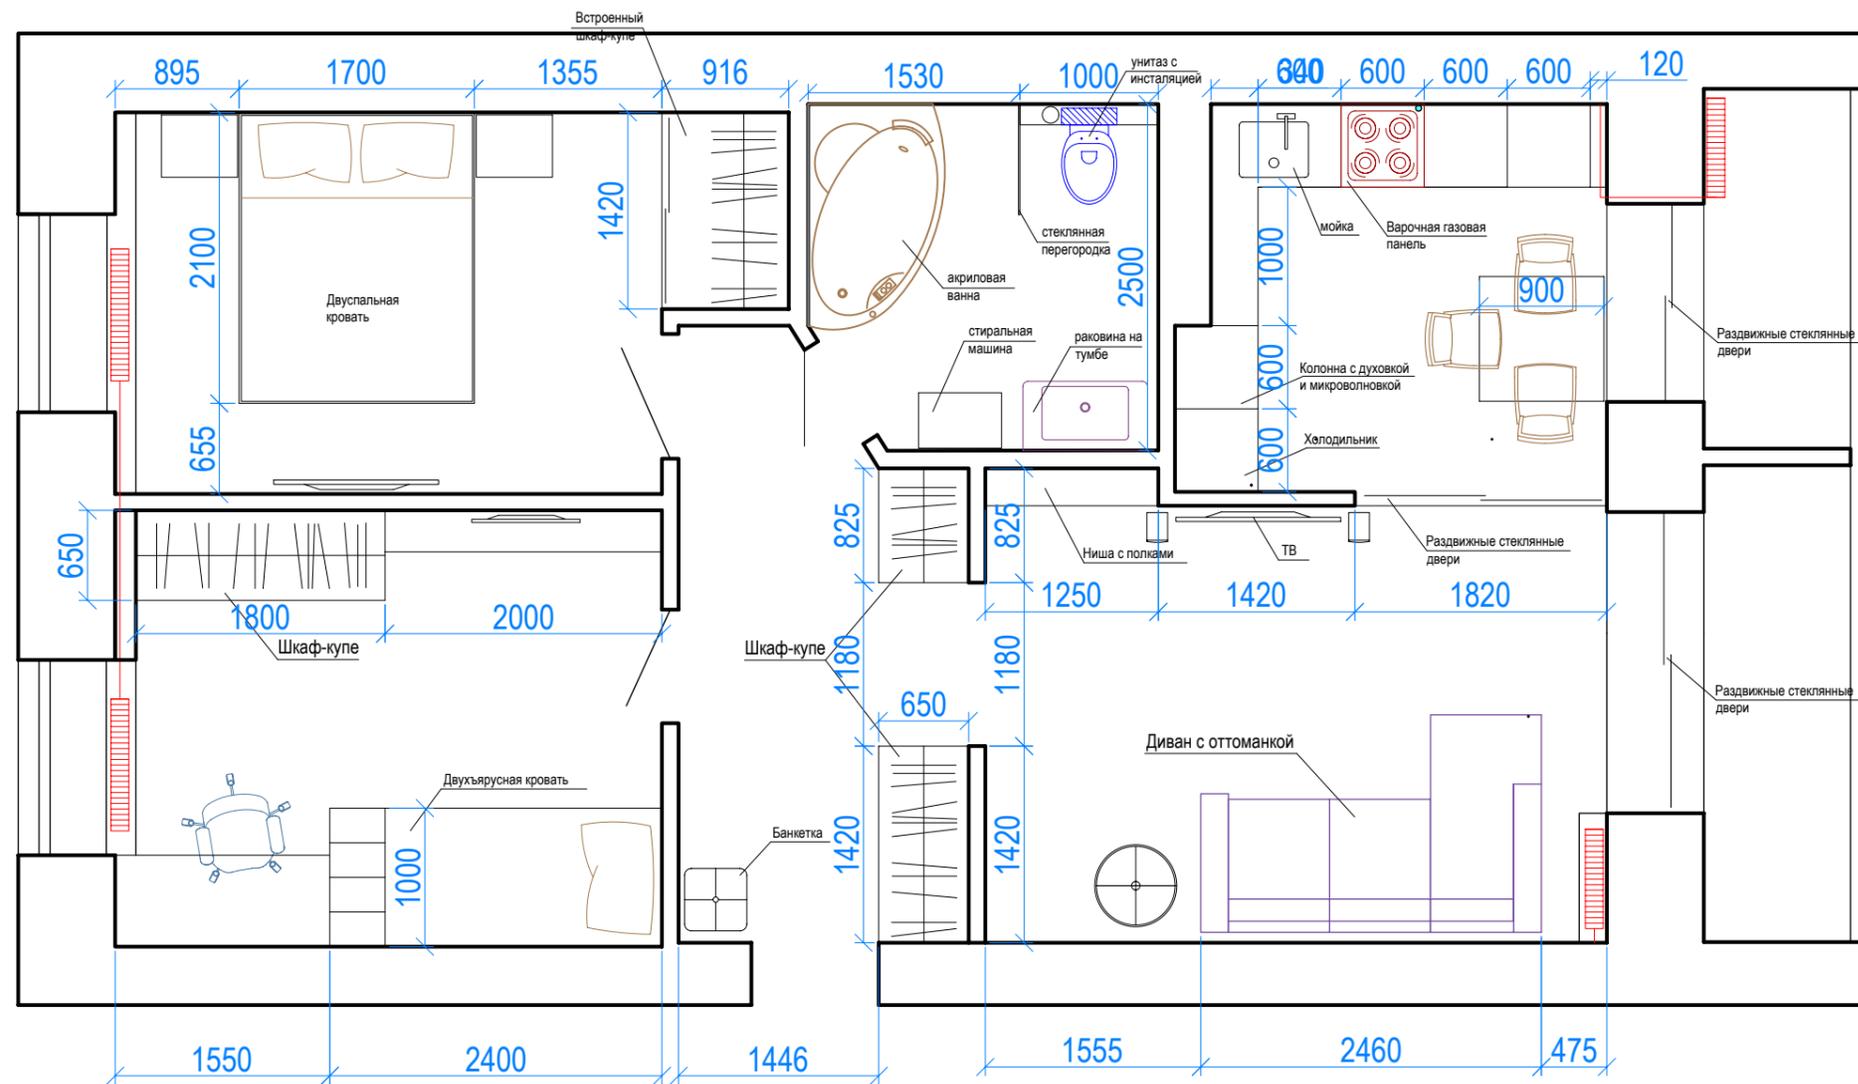

Изм	Кол	№ Документ	Подп	Дата		Лист	
Дизайнер							
Заказчик							